


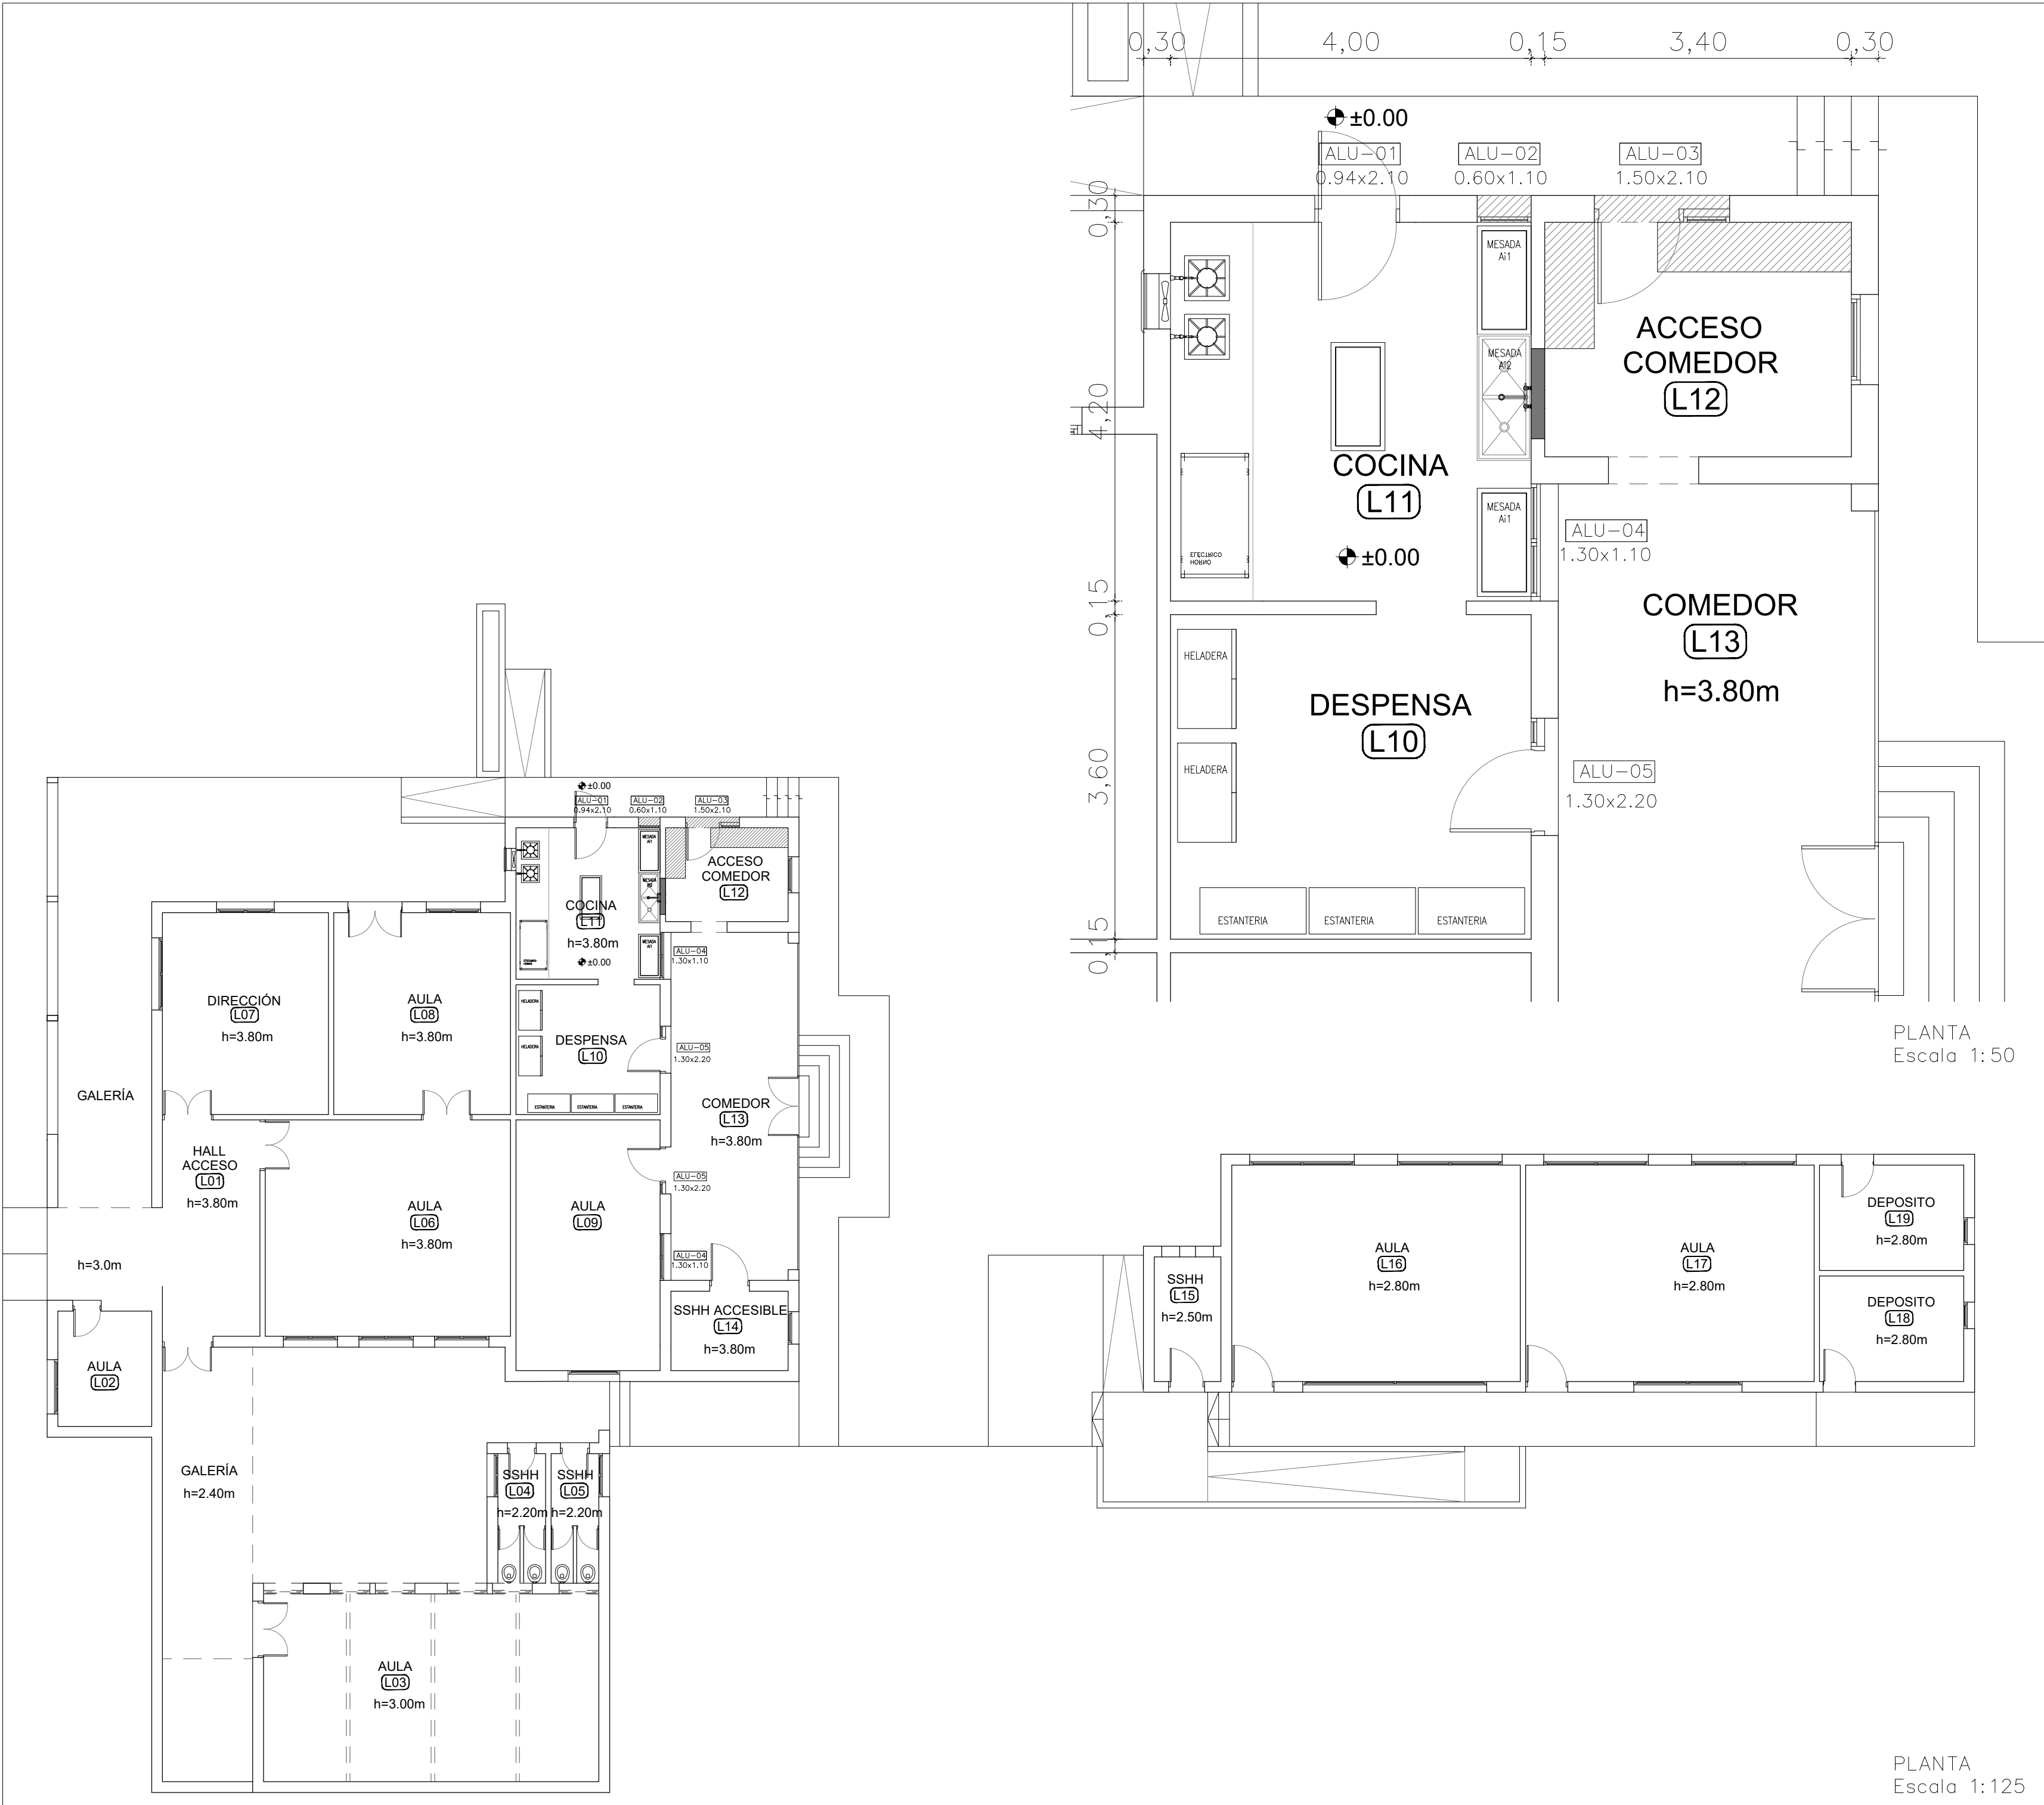

 ANEP CONSEJO DIRECTIVO CENTRAL DIRECCIÓN SECTORIAL DE INFRAESTRUCTURA		
COMISIÓN DESCENTRALIZADA DE FLORIDA		
OBRA: ESCUELA No. 17 RUTA 7 KM 143	LOCALIDAD: CERRO COLORADO DEPARTAMENTO: FLORIDA	FECHA: 30/06/2026 ESCALA: 1/50 1/125
PLANO DE: ALBAÑILERIA		LAMINA Nro: 2
PLANTA DE ALBAÑILERIA		
ARQUITECTO: NATALI CRUZ	FIRMA:	
AYTE. de ARQTO.:		
TECNICO:	FIRMA:	

A1