


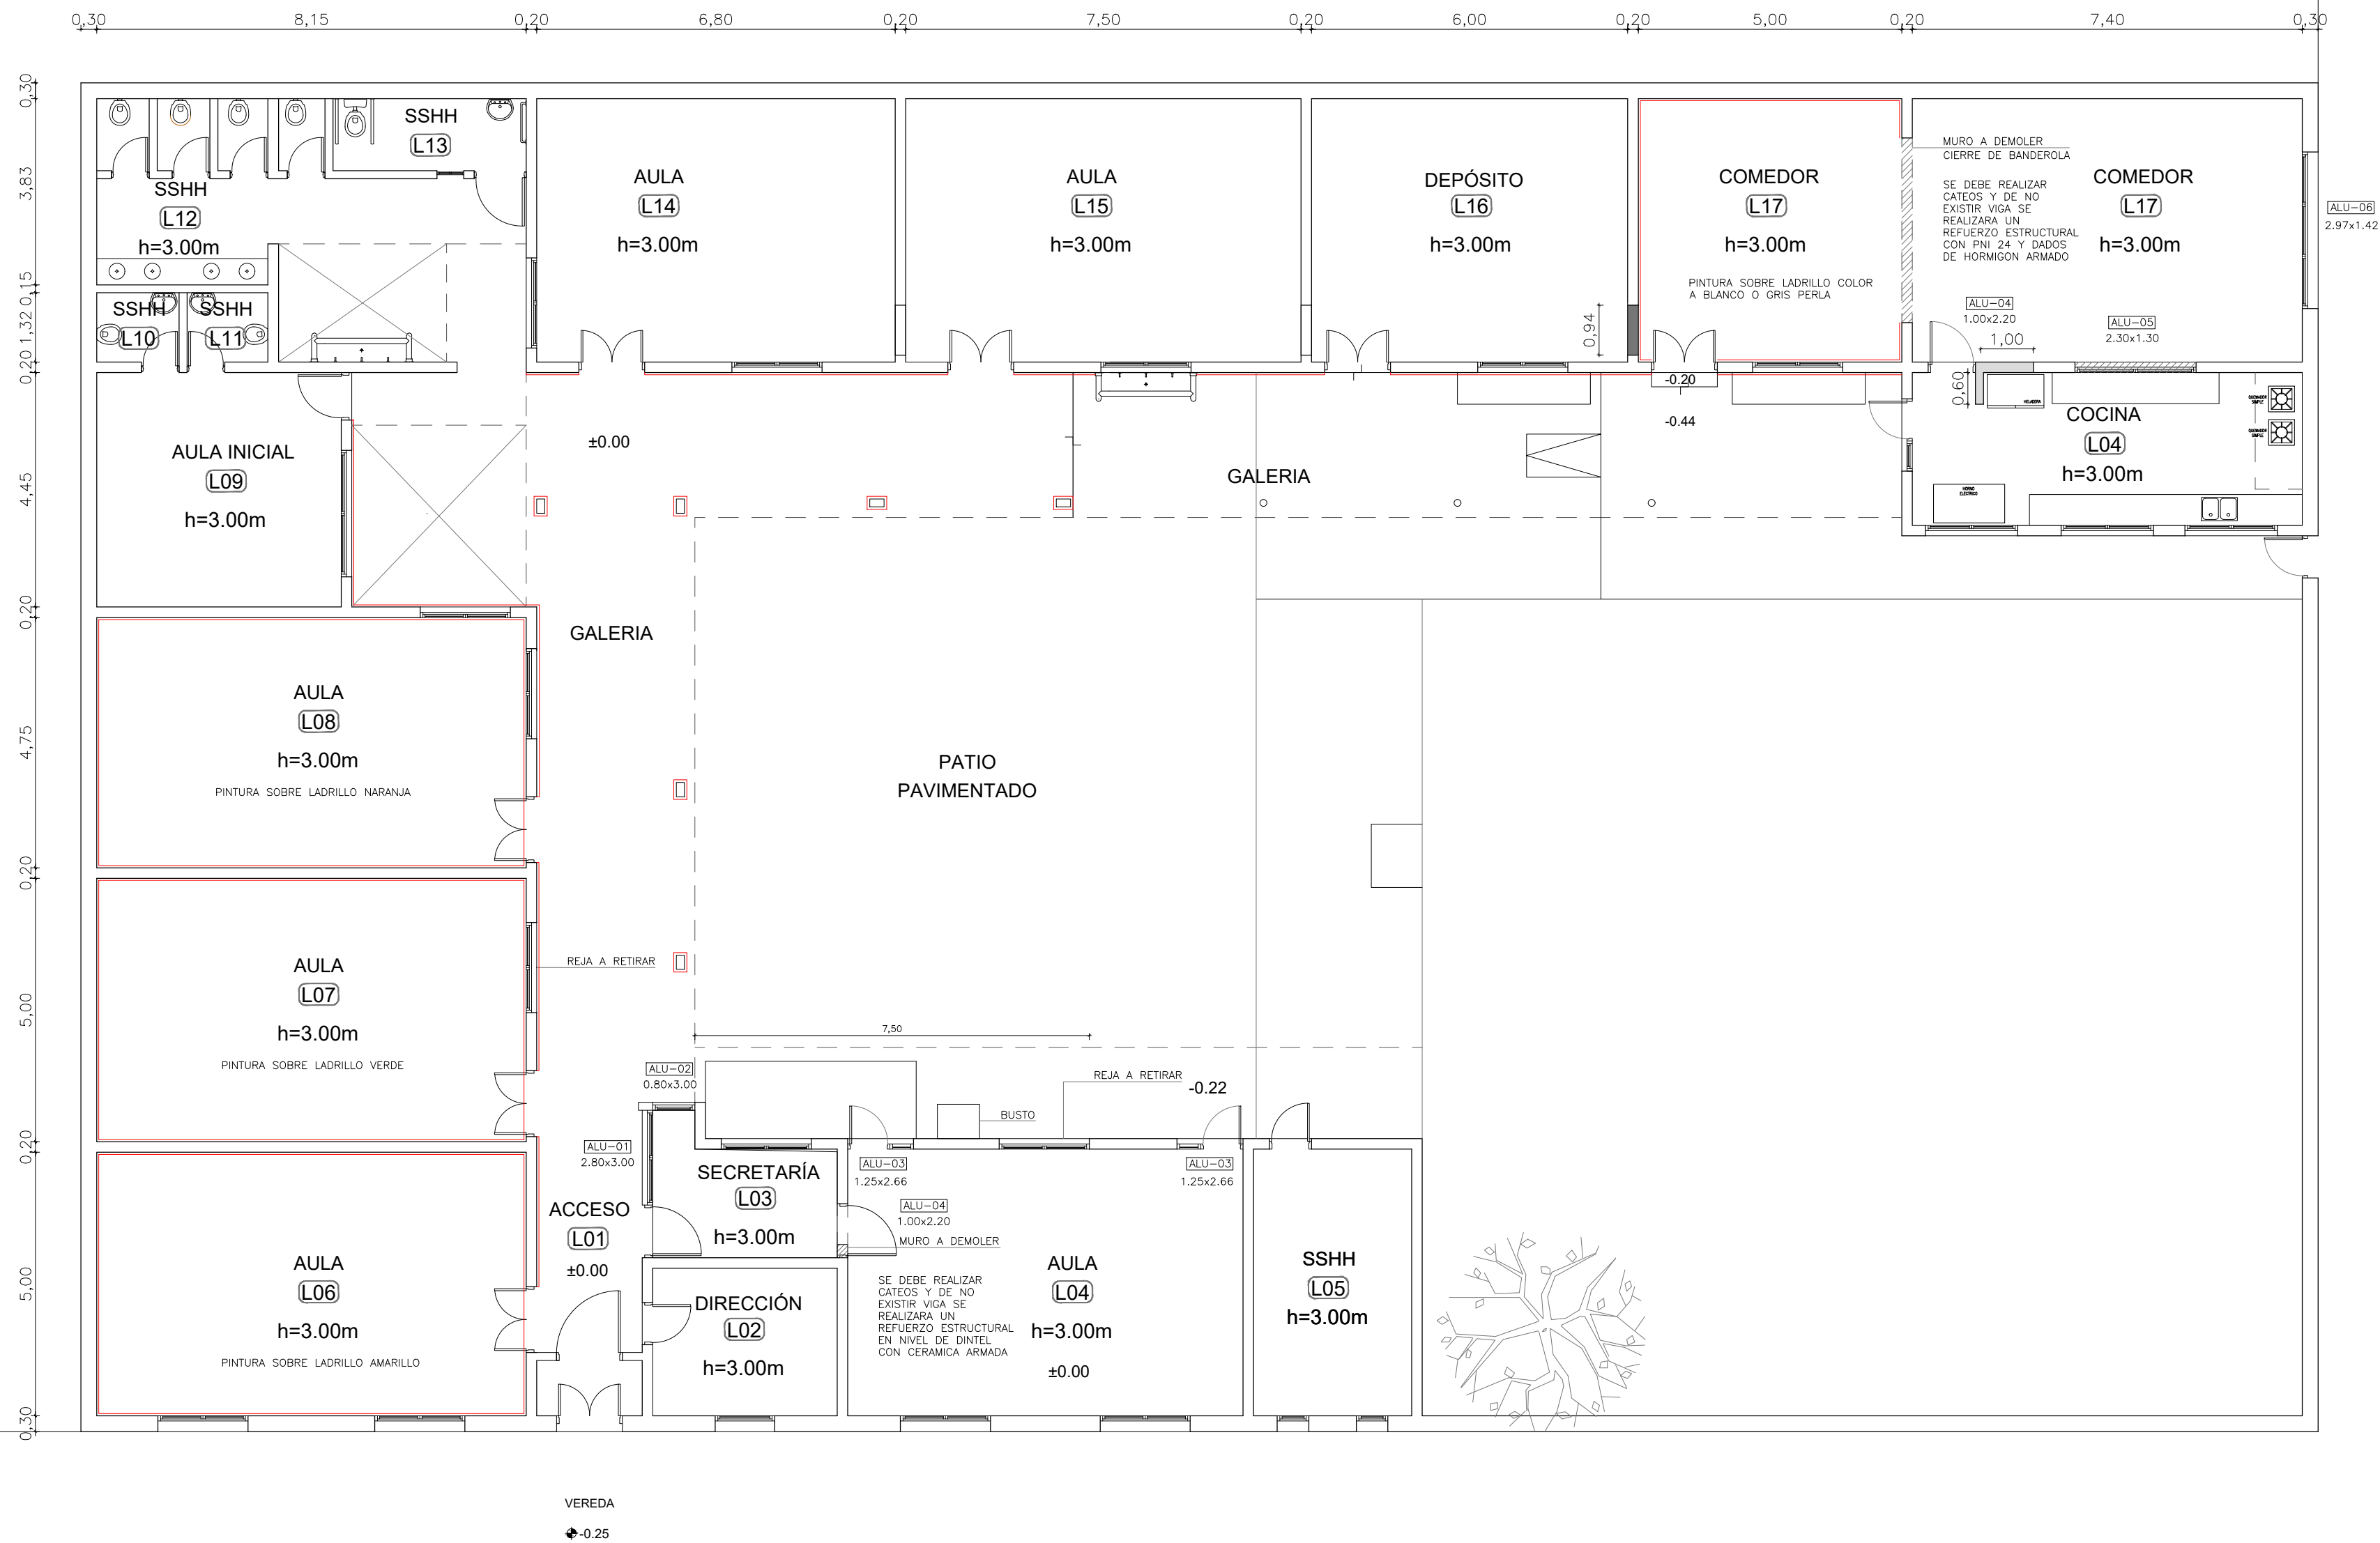

Calle W. BELTRAN

Calle 18 DE JULIO

PLANTA
Escala 1:50

 ANEP CONSEJO DIRECTIVO CENTRAL DIRECCIÓN SECTORIAL DE INFRAESTRUCTURA			
COMISIÓN DESCENTRALIZADA DE FLORIDA			
OBRA: ESCUELA No.76		CIUDAD: FLORIDA	FECHA: 28/06/2026
		DEPARTAMENTO: FLORIDA	ESCALA: 1/100
PLANO DE: ALBAÑILERIA			LAMINA Nro: 2
ARQUITECTO: NATALI CRUZ			FIRMA:
AYTE. de AROTO:			
TECNICO:			FIRMA:

A1