



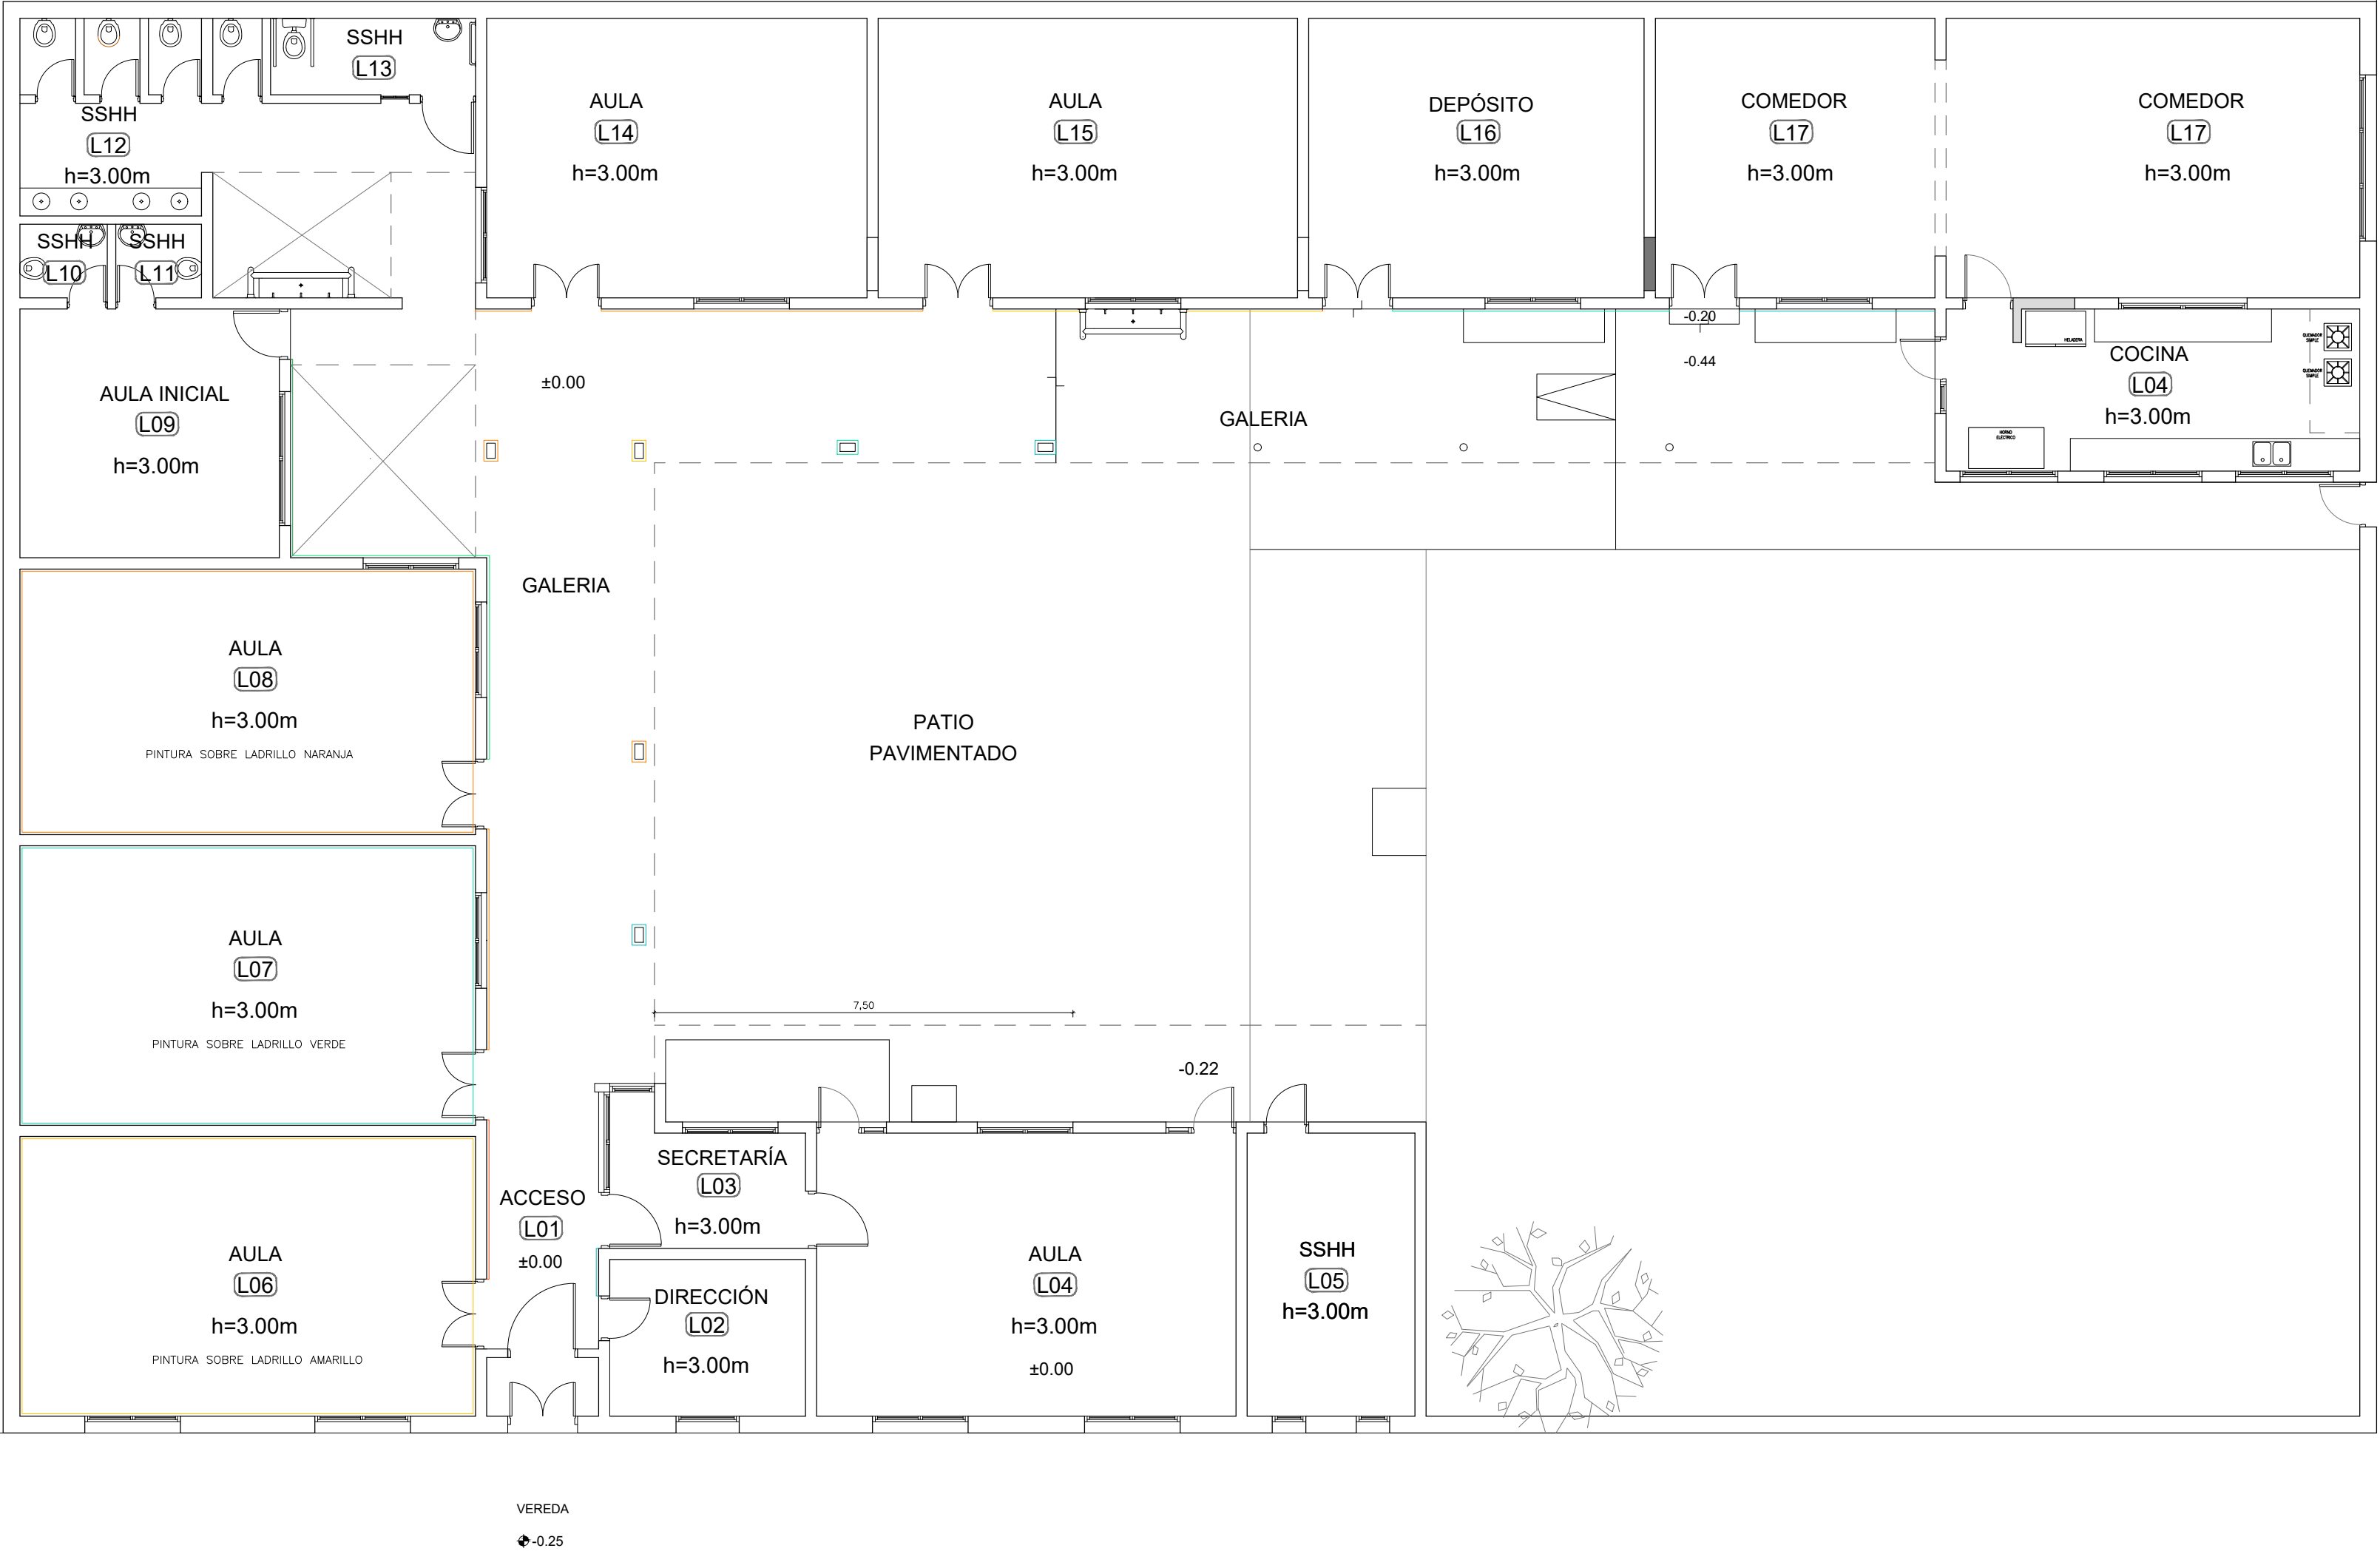

PALETA DE COLORES A UTILIZAR

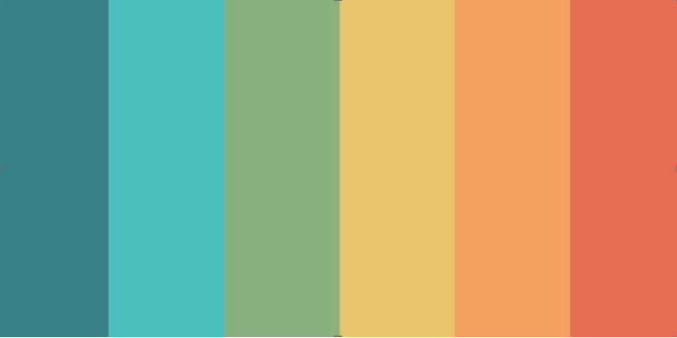

|   |                                                |                                          |
|---|------------------------------------------------|------------------------------------------|
|  <b>ANEP</b> CONSEJO DIRECTIVO CENTRAL DIRECCIÓN SECTORIAL DE INFRAESTRUCTURA |                                                |                                          |
| COMISIÓN DESCENTRALIZADA DE FLORIDA   |                                                |                                          |
| OBRA:<br>ESCUELA No.76   | CIUDAD:<br>FLORIDA<br>DEPARTAMENTO:<br>FLORIDA | FECHA:<br>28/06/2026<br>ESCALA:<br>1/100 |
| PLANO DE:<br>ALBAÑILERIA<br>PLANTA DE ALAÑILERIA   |                                                | LAMINA Nro:<br>3                         |
| ARQUITECTO:<br>NATALI CRUZ   |                                                | FIRMA:                                   |
| AYTE. de ARQTO.:   |                                                | FIRMA:                                   |
| TECNICO:   |                                                | FIRMA:                                   |

PLANTA  
Escala 1:50