


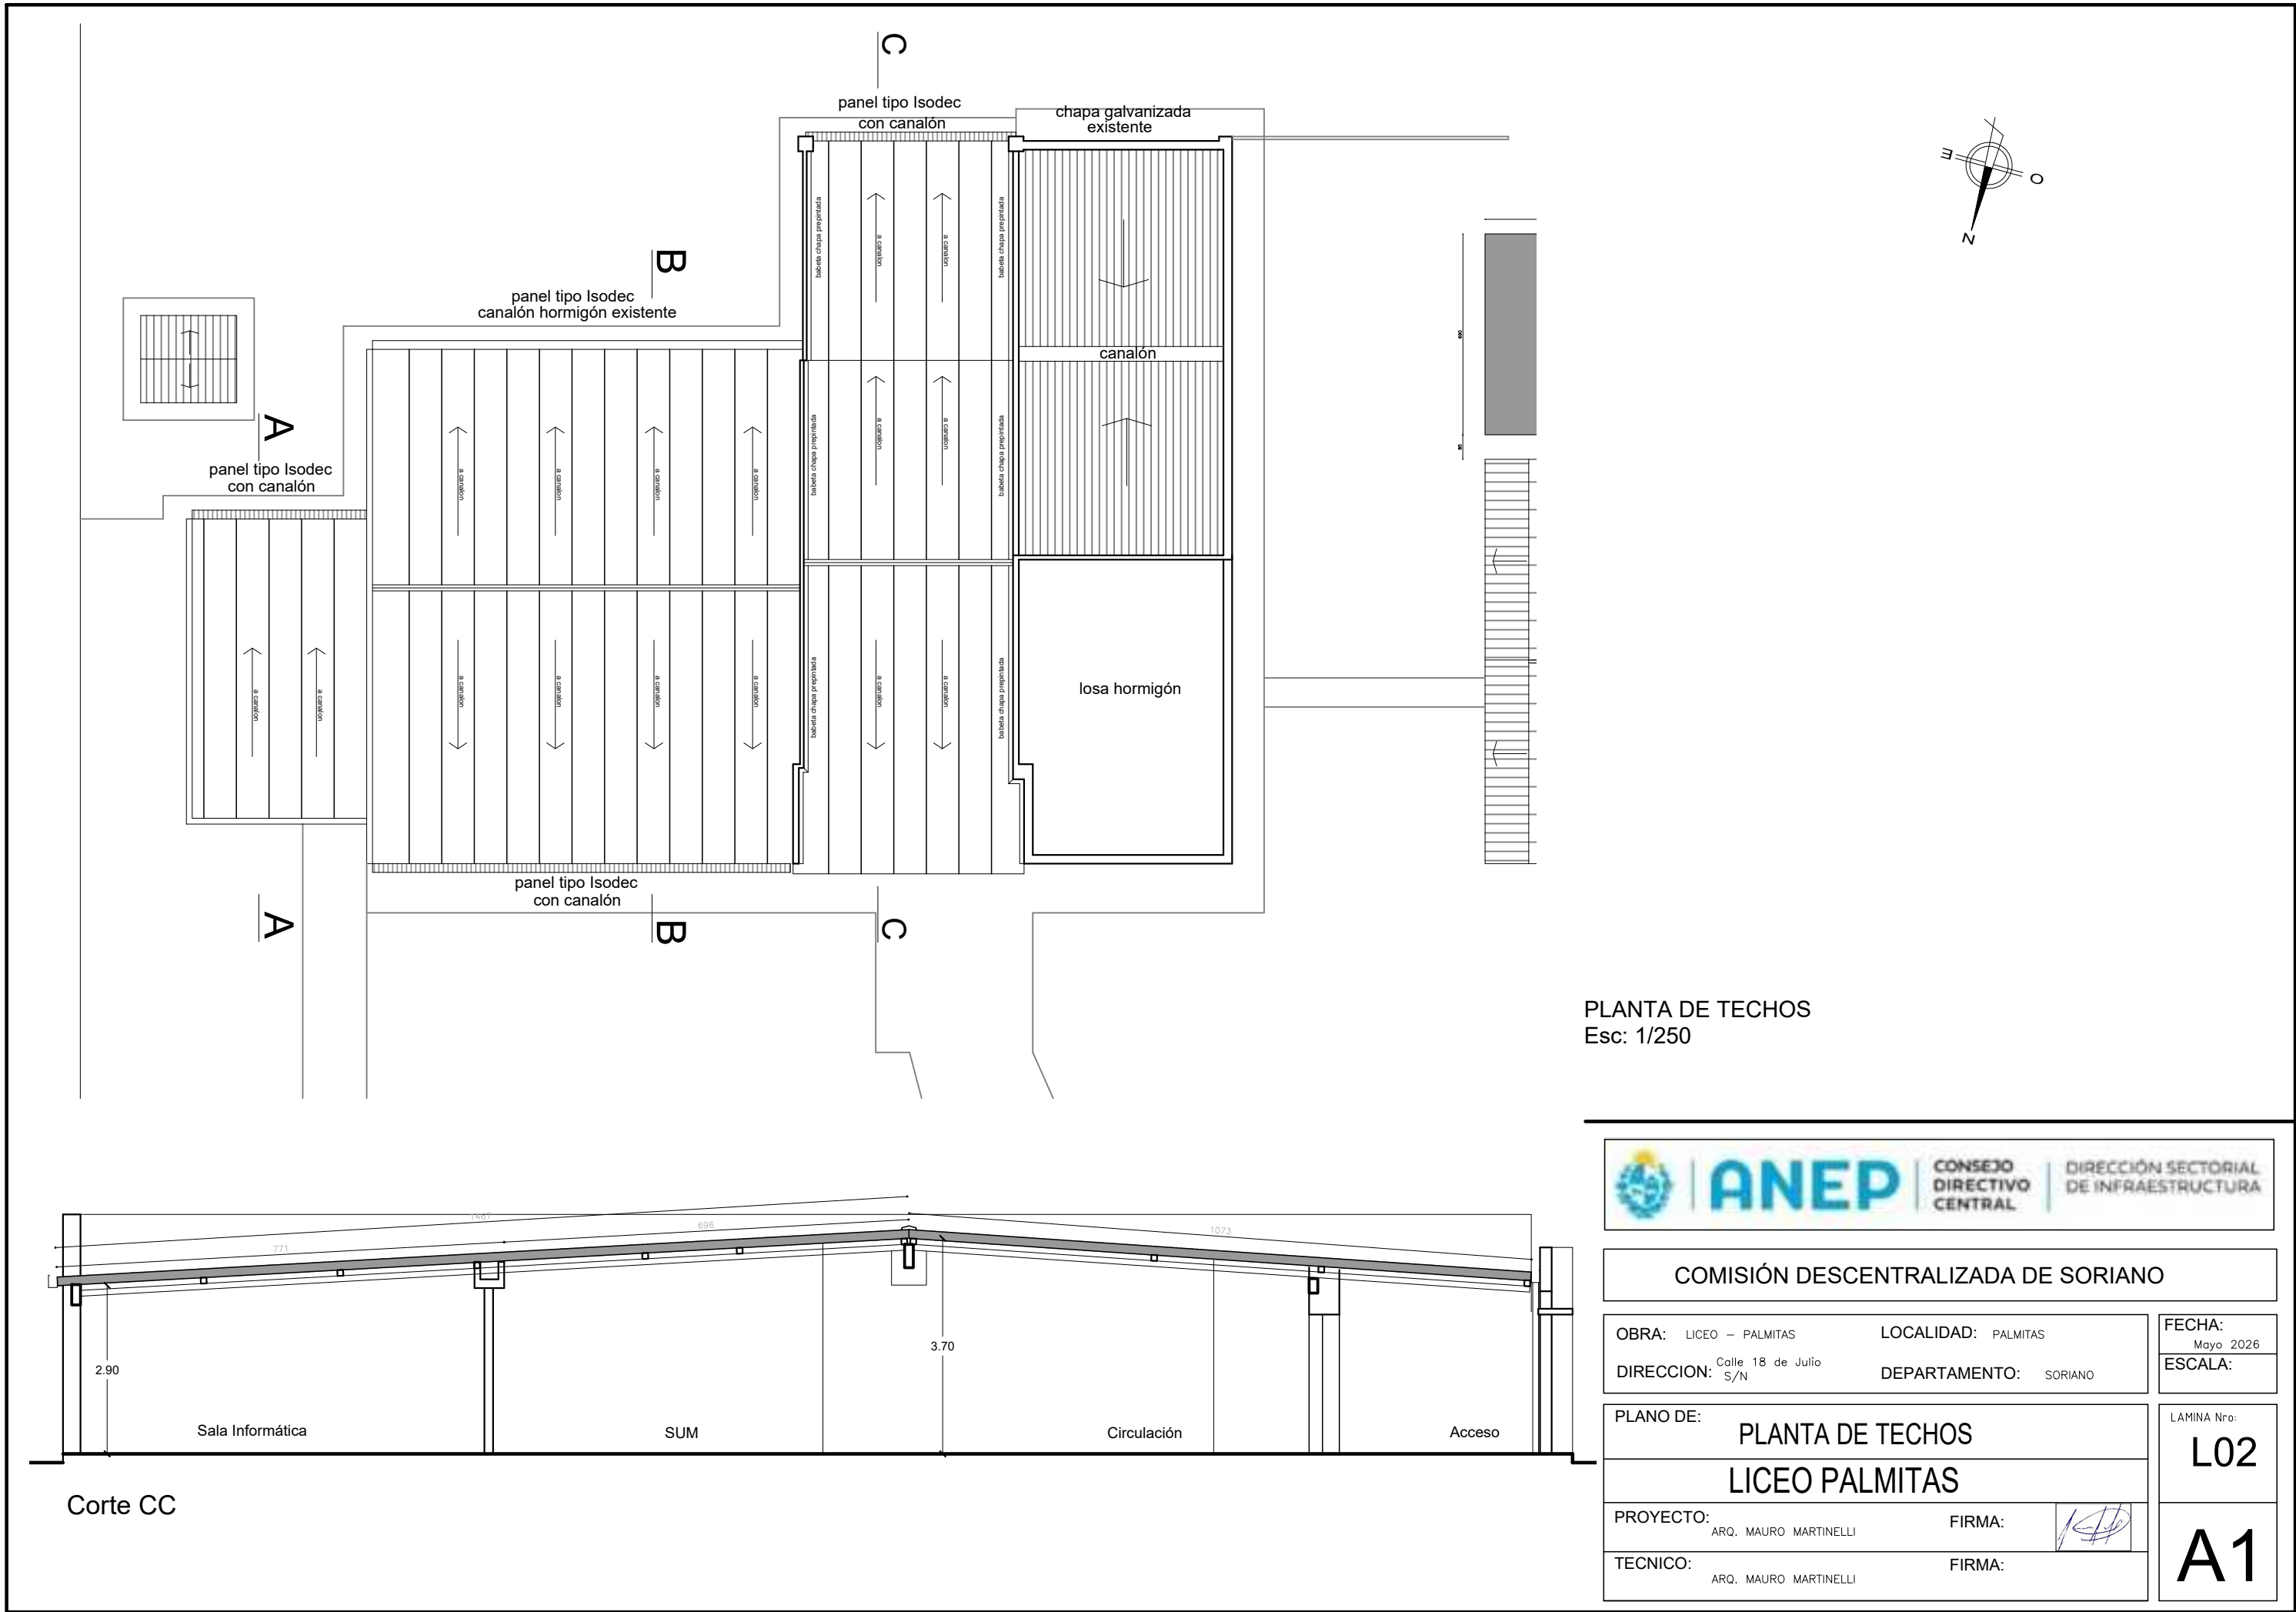

COMISIÓN DESCENTRALIZADA DE SORIANO			
OBRA: LICEO – PALMITAS	LOCALIDAD: PALMITAS	FECHA: Mayo 2026	
DIRECCION: Calle 18 de Julio S/N	DEPARTAMENTO: SORIANO	ESCALA:	
PLANO DE: PLANTA DE TECHOS		LAMINA Nro: L02	
LICEO PALMITAS		A1	
PROYECTO: ARQ. MAURO MARTINELLI	FIRMA: 		
TECNICO: ARQ. MAURO MARTINELLI	FIRMA:		