




PLANTA PISO 3

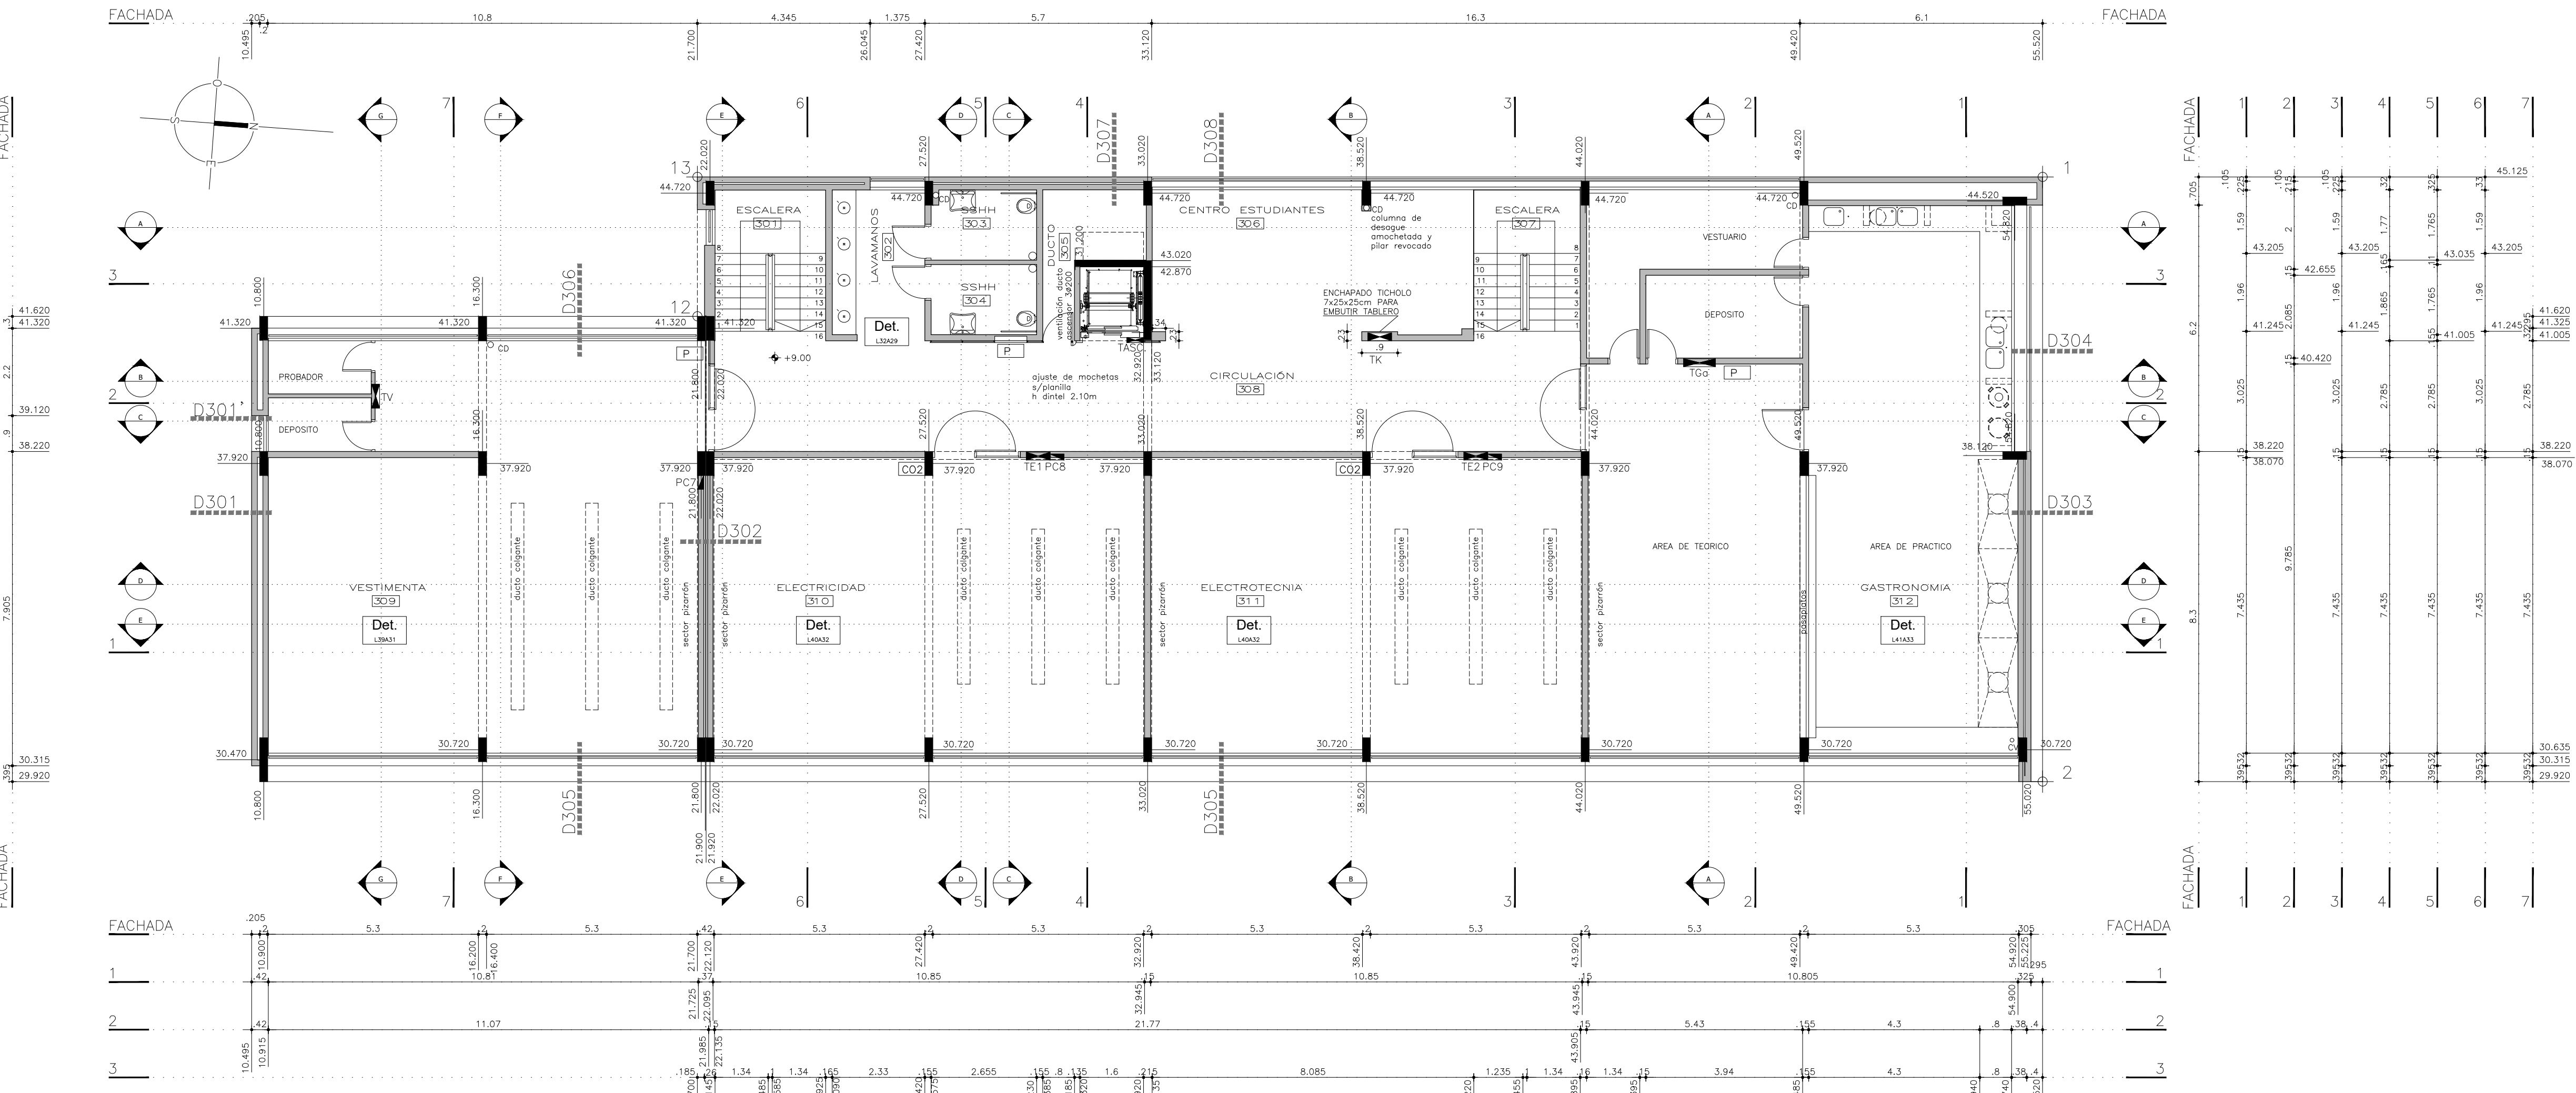

PLANTA AZOTEA

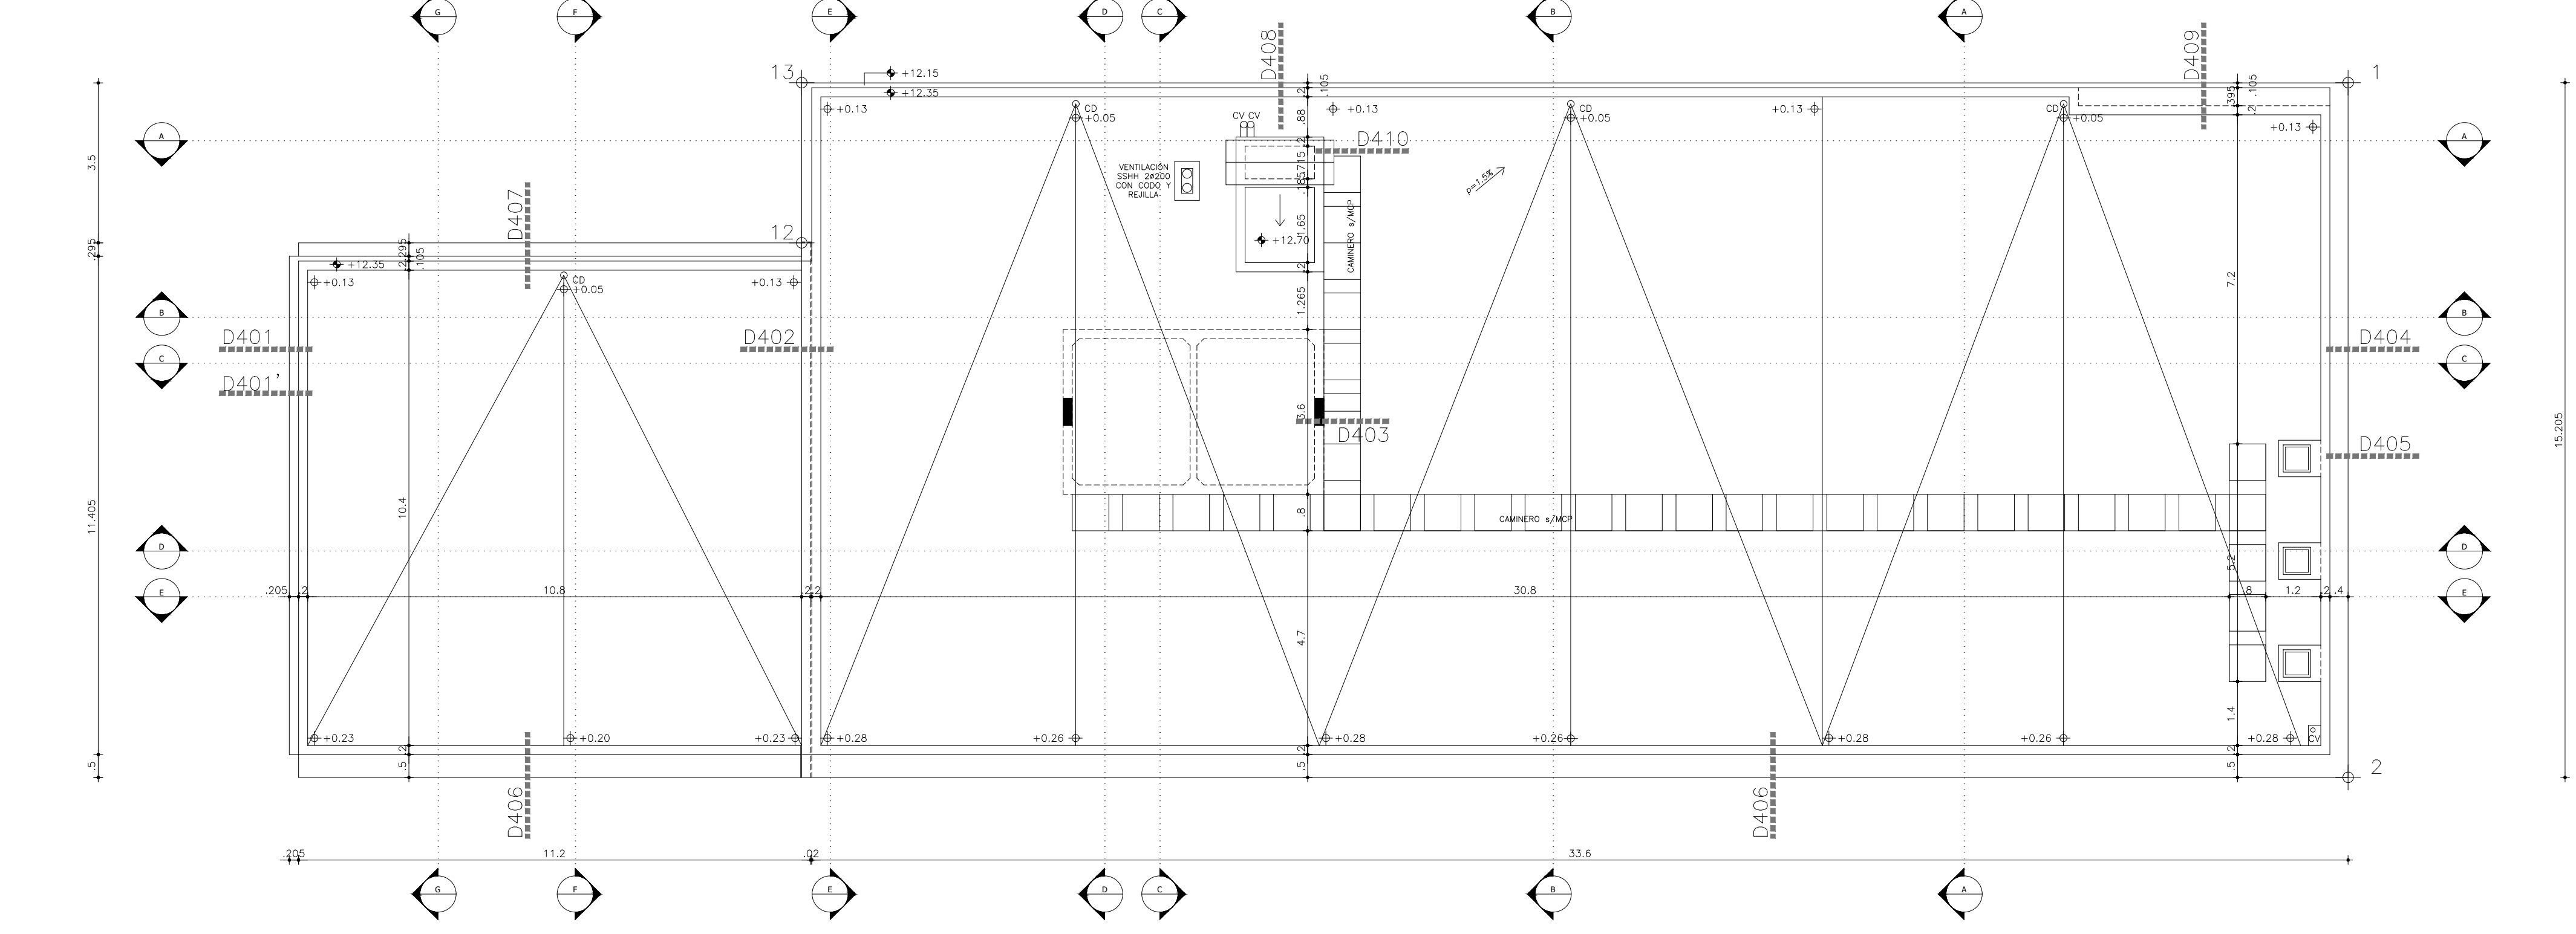

TANQUE DE AGUA

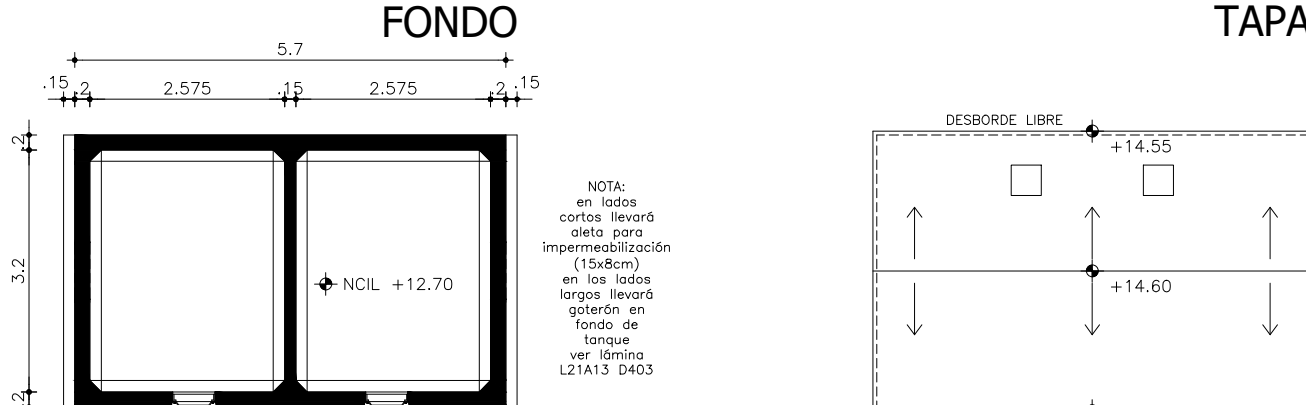

| MODIFICACIONES                           |        |          |
|------------------------------------------|--------|----------|
| FECHA                                    | MOTIVO | AUTORIZA |
|                                          |        |          |
|                                          |        |          |
|                                          |        |          |
|                                          |        |          |
| OBRA                                     |        | FECHA    |
| AZOTEA E.T. PIEDRAS BLANCAS              |        | 2026     |
| CAMINO DOMINGO ARENA 4269                |        | ESCALA   |
|                                          |        | 1:100    |
| PLANO ALBAÑILERIA                        |        | LAMINA   |
| NIVELES PISO 3,                          |        | L01      |
| AZOTEA Y TANQUE DE AGUA                  |        |          |
| ANEP   UTU EDUCACIÓN TÉCNICO PROFESIONAL |        |          |