
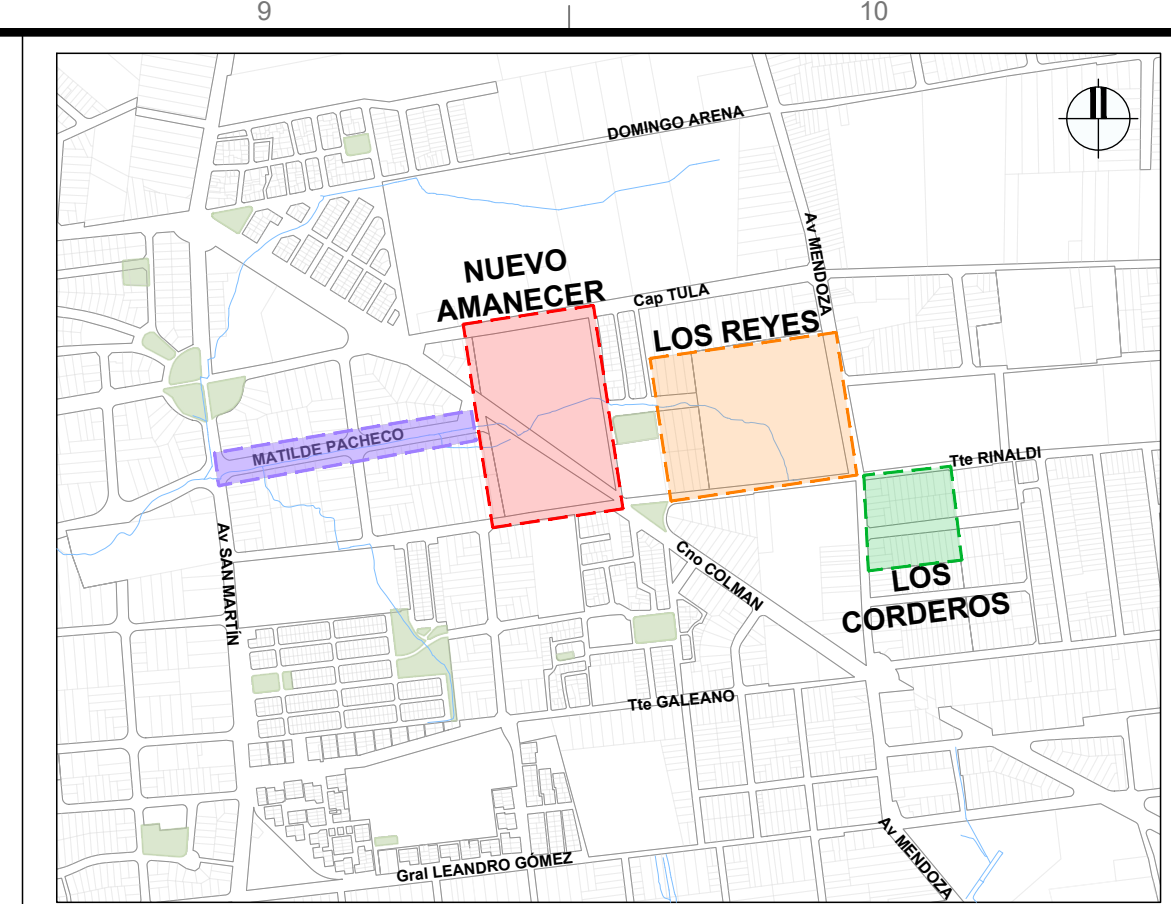
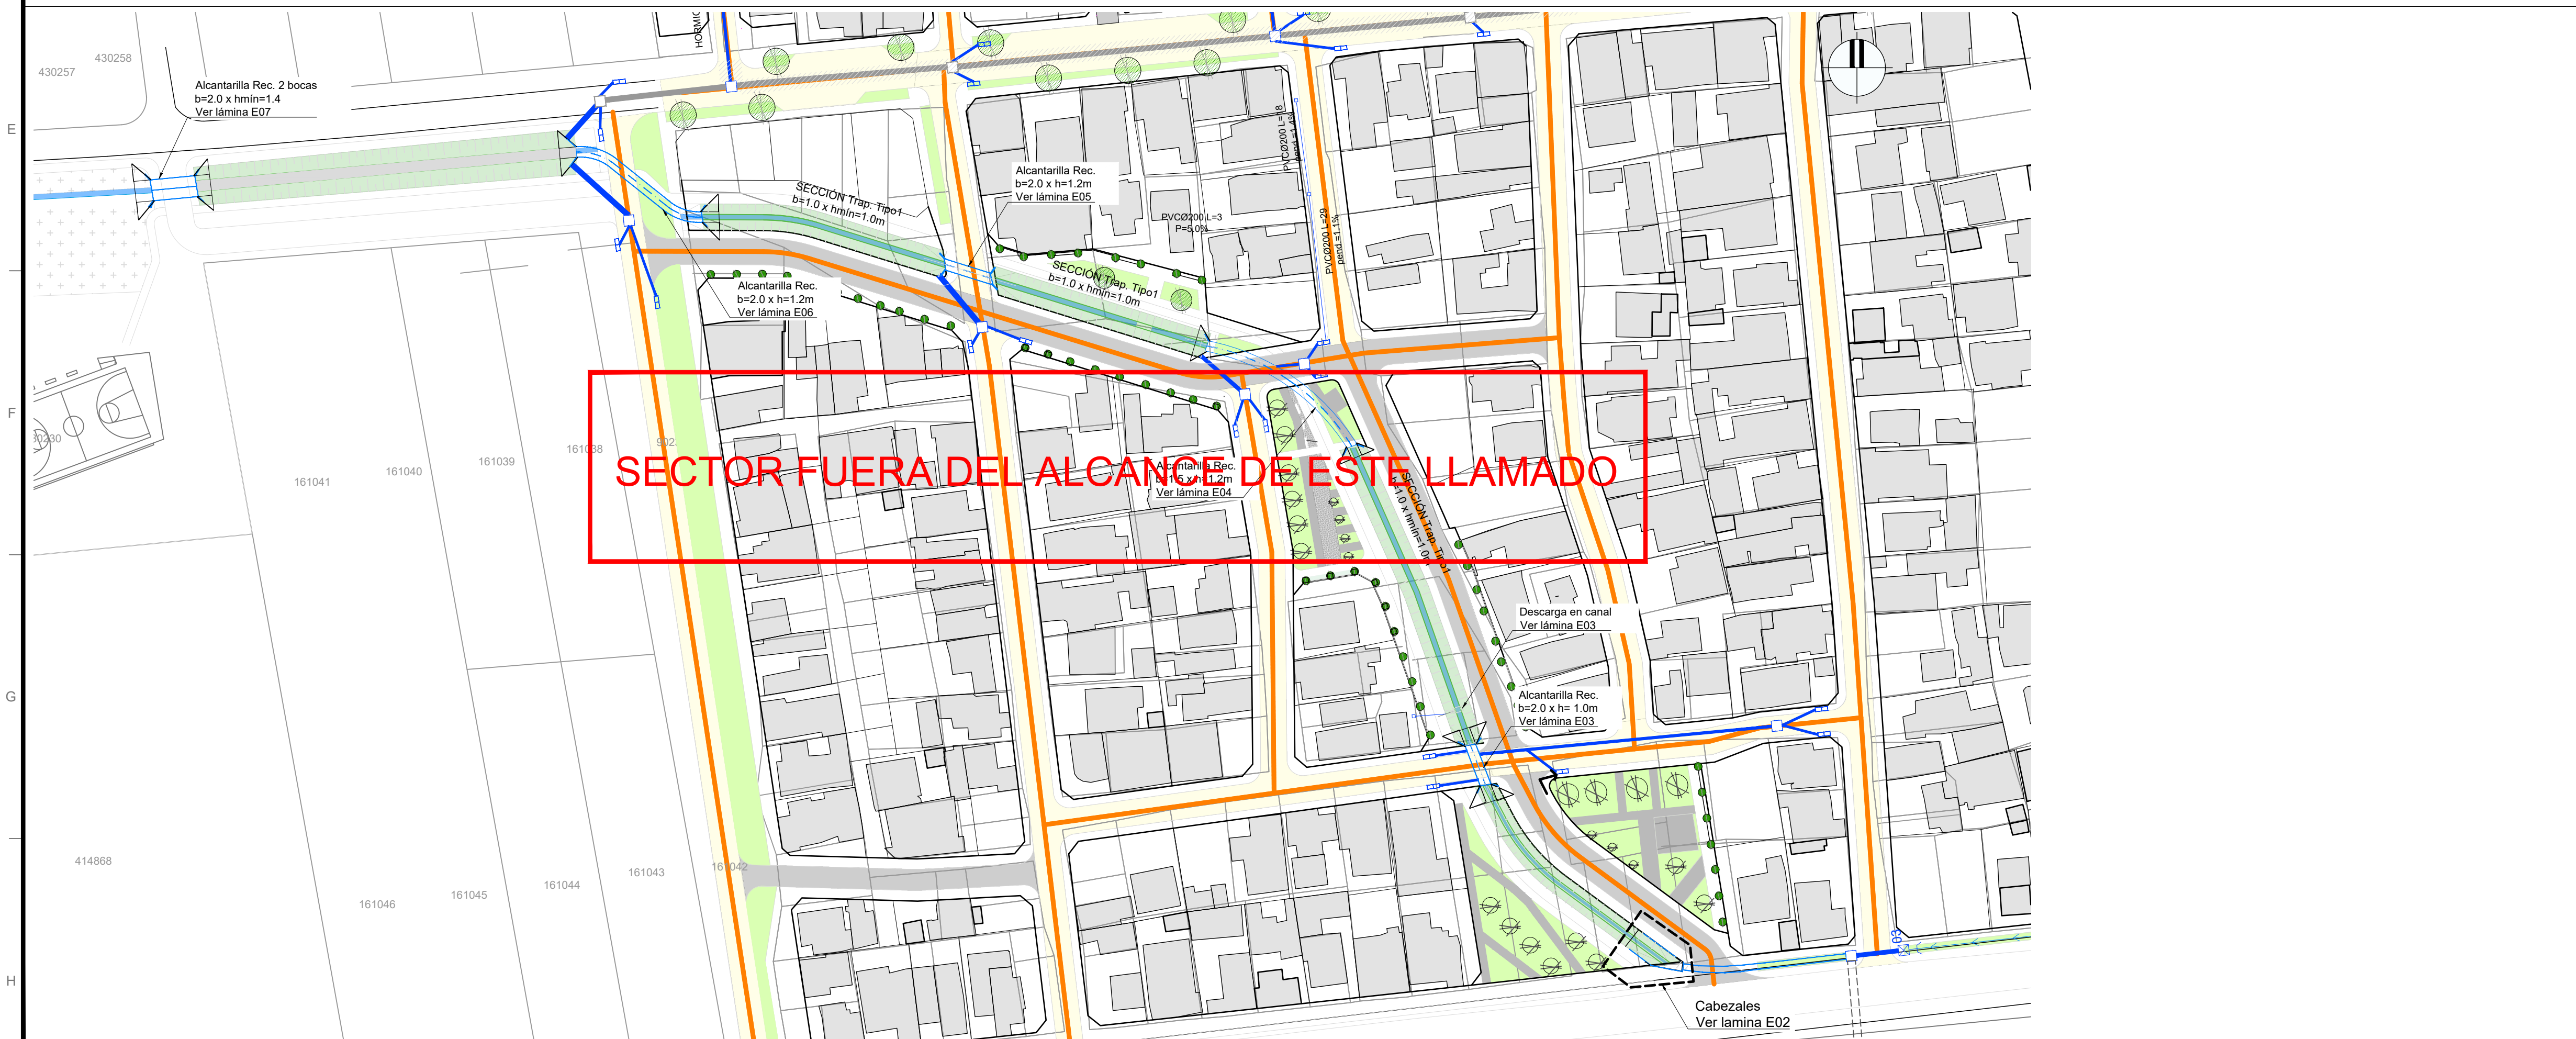
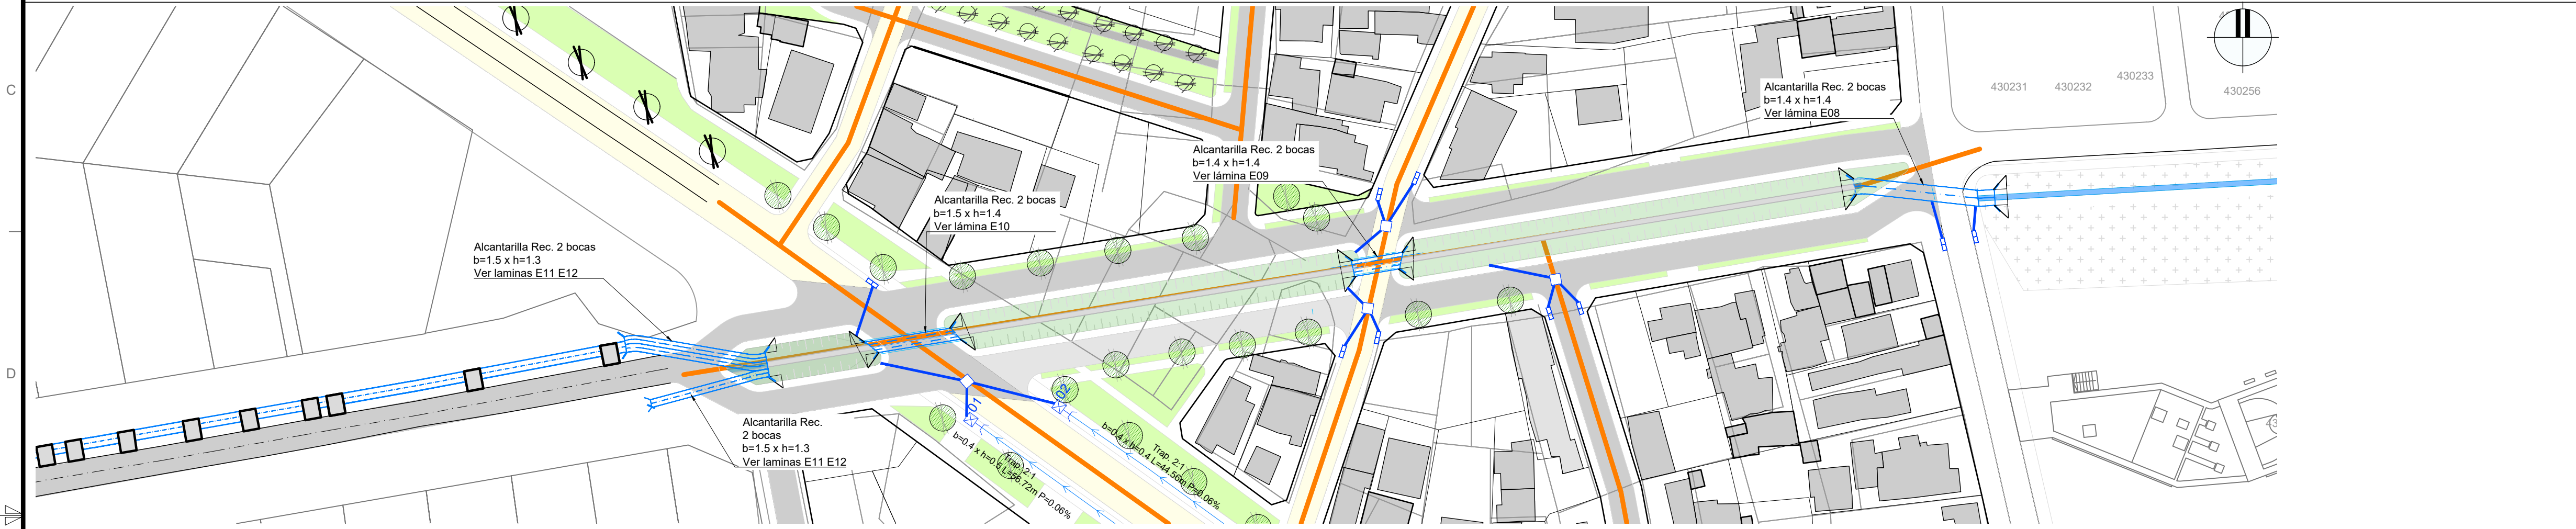


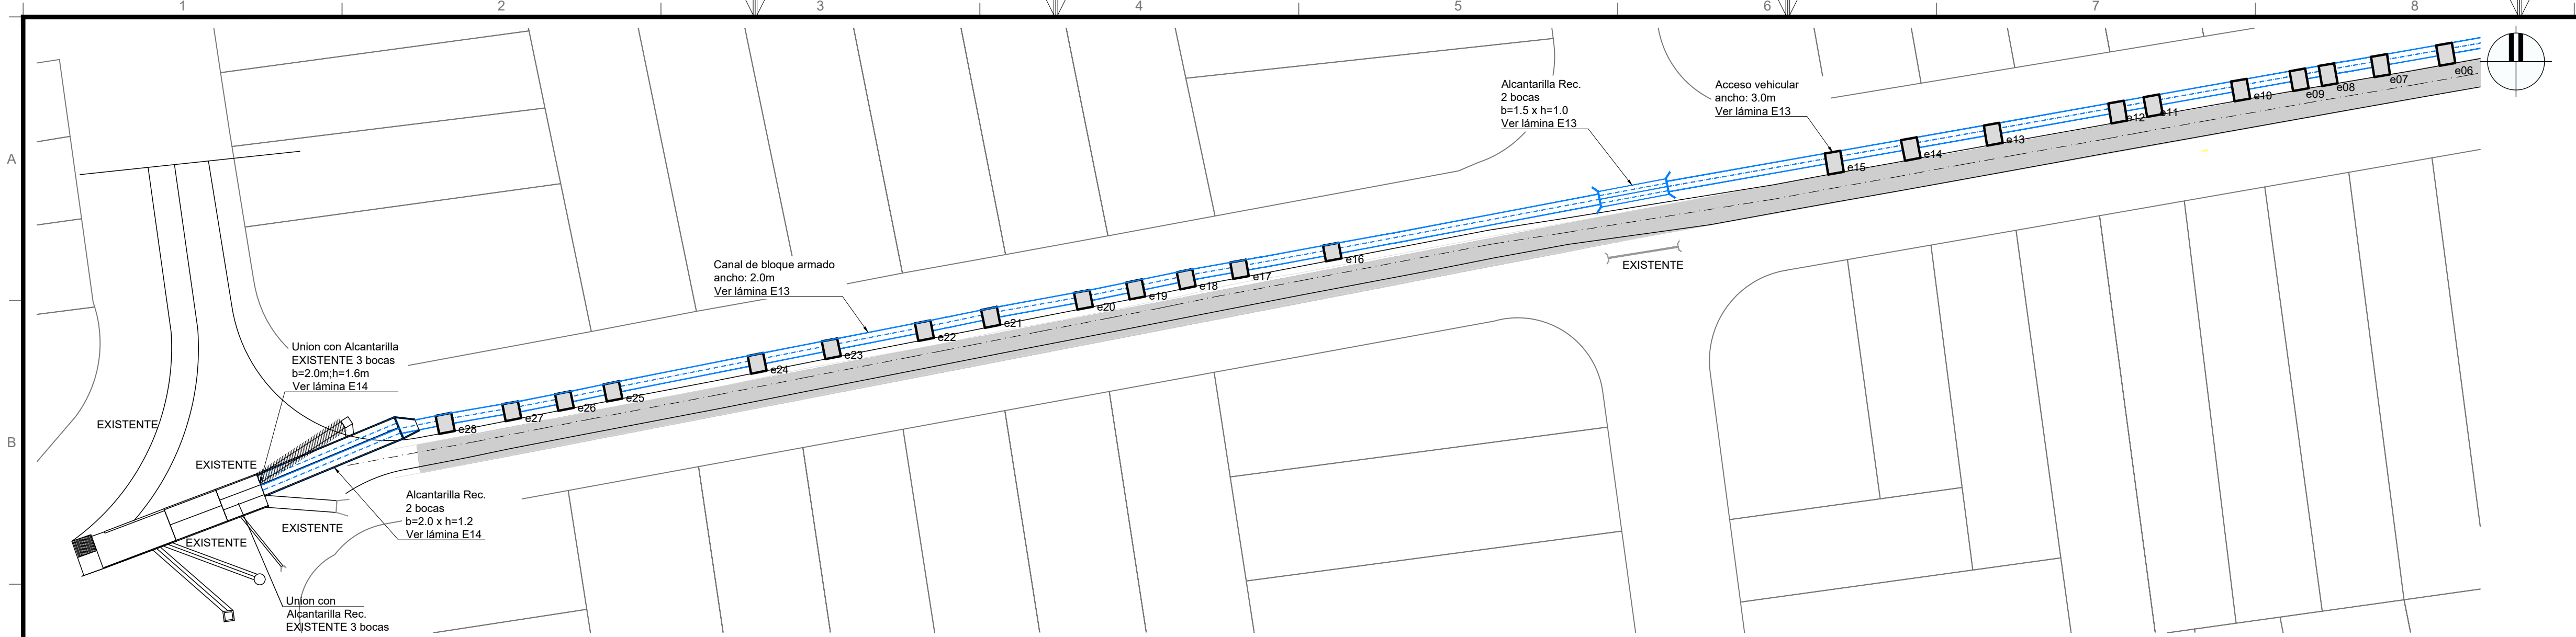

REFERENCIAS	
SÍMBOLO	DESCRIPCION
---	LÍNEA DE PROPIEDAD PROPUESTA
---	CALLE EXISTENTE
---	CALLE NUEVA
---	ESPACIOS PÚBLICOS
---	SENTIDO DE ESCURRIMIENTO SUPERFICIAL
---	BADÉN
---	ALCANTARILLA PROYECTADA
---	CANAL ABIERTO TIPO 1 (VER DETALLE LÁMINA E15)
---	CANAL ABIERTO TIPO 2 (VER DETALLE LÁMINA E15)
---	COLECTOR EXISTENTE
---	TUBERÍA DE PLUVIALES PROYECTADA
---	CÁMARA DE PLUVIALES
---	BOCA DE TORMENTA TIPO 2 / N°: NÚMERO IDENTIFICADOR
---	CUNETA PROYECTADA
---	CUNETA EXISTENTE
---	CABEZAL DE DESCARGA
---	CAPTACIÓN DE CUNETA (VER DETALLE LÁMINA E15)
---	ALCANTARILLA
---	ESCURRIMIENTO DE PLUVIAL OBSTACULIZADO
---	CÁMARA DE PLUVIALES CON TAPA REJA P-50 (VER DETALLE EN LÁMINA DP06)
---	VIVIENDAS CON UMBRALES DESCENDIDOS RESPECTO A LA CALLE

- NOTAS**
- LAS COTAS PLANIMÉTRICAS ESTÁN EXPRESADAS EN METROS.
 - LOS NIVELES ALTIMÉTRICOS ESTÁN EXPRESADOS EN METROS REFERIDOS AL CERO WHARTON.
 - TODAS LAS BOCAS DE TORMENTA SON DE TIPO 2 SEGÚN PLANO TIPO IM-SEPS N° 10.
 - CÁMARAS DE ACUERDO A LAS LÁMINAS TIPO DE LA INTENDENCIA DE MONTEVIDEO
 - ALCANTARILLAS TIPO H DE ACUERDO A LOS PLANOS TIPO DE LA DIRECCION NACIONAL DE VIALIDAD (MTOP) (LÁMINA L-197 Y L-198)
 - LAS COORDENADAS X e Y ESTÁN REFERENCIADAS AL CERO PLANIMÉTRICO DEL RELEVAMIENTO REALIZADO EN BASE A LA PROYECCIÓN TRANSVERSAL MERCATOR CON MERIDIANO DE CONTACTO 56°09' 16.61972" OESTE Y LATITUD ORIGEN 34° 49' 34.02482" SUR.

			
Coejecutor:			
Plano:			
PLUVIALES - CONDUCCIÓN		N° Plano:	
CAPTACIONES - LOS REYES		E01	
Asentamiento:	NUEVO AMANECEER - LOS REYES	Fecha:	MARZO 2025
Ubicación:	MONTEVIDEO	Coordinador:	Ing. JOSÉ VALENA
Escala:	INDICADAS	Firma:	
Técnico:	Ing. MARCELO OLIVERA	Firma:	
Equipo Técnico:			NA-LR_ESTRUCTURAS