

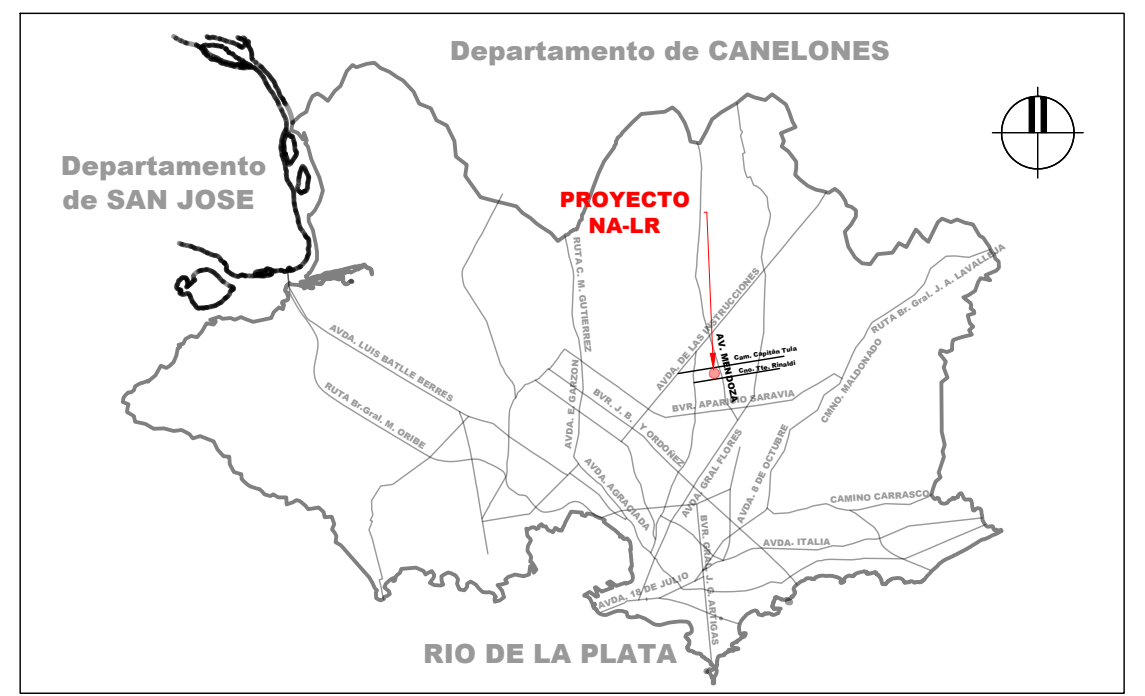


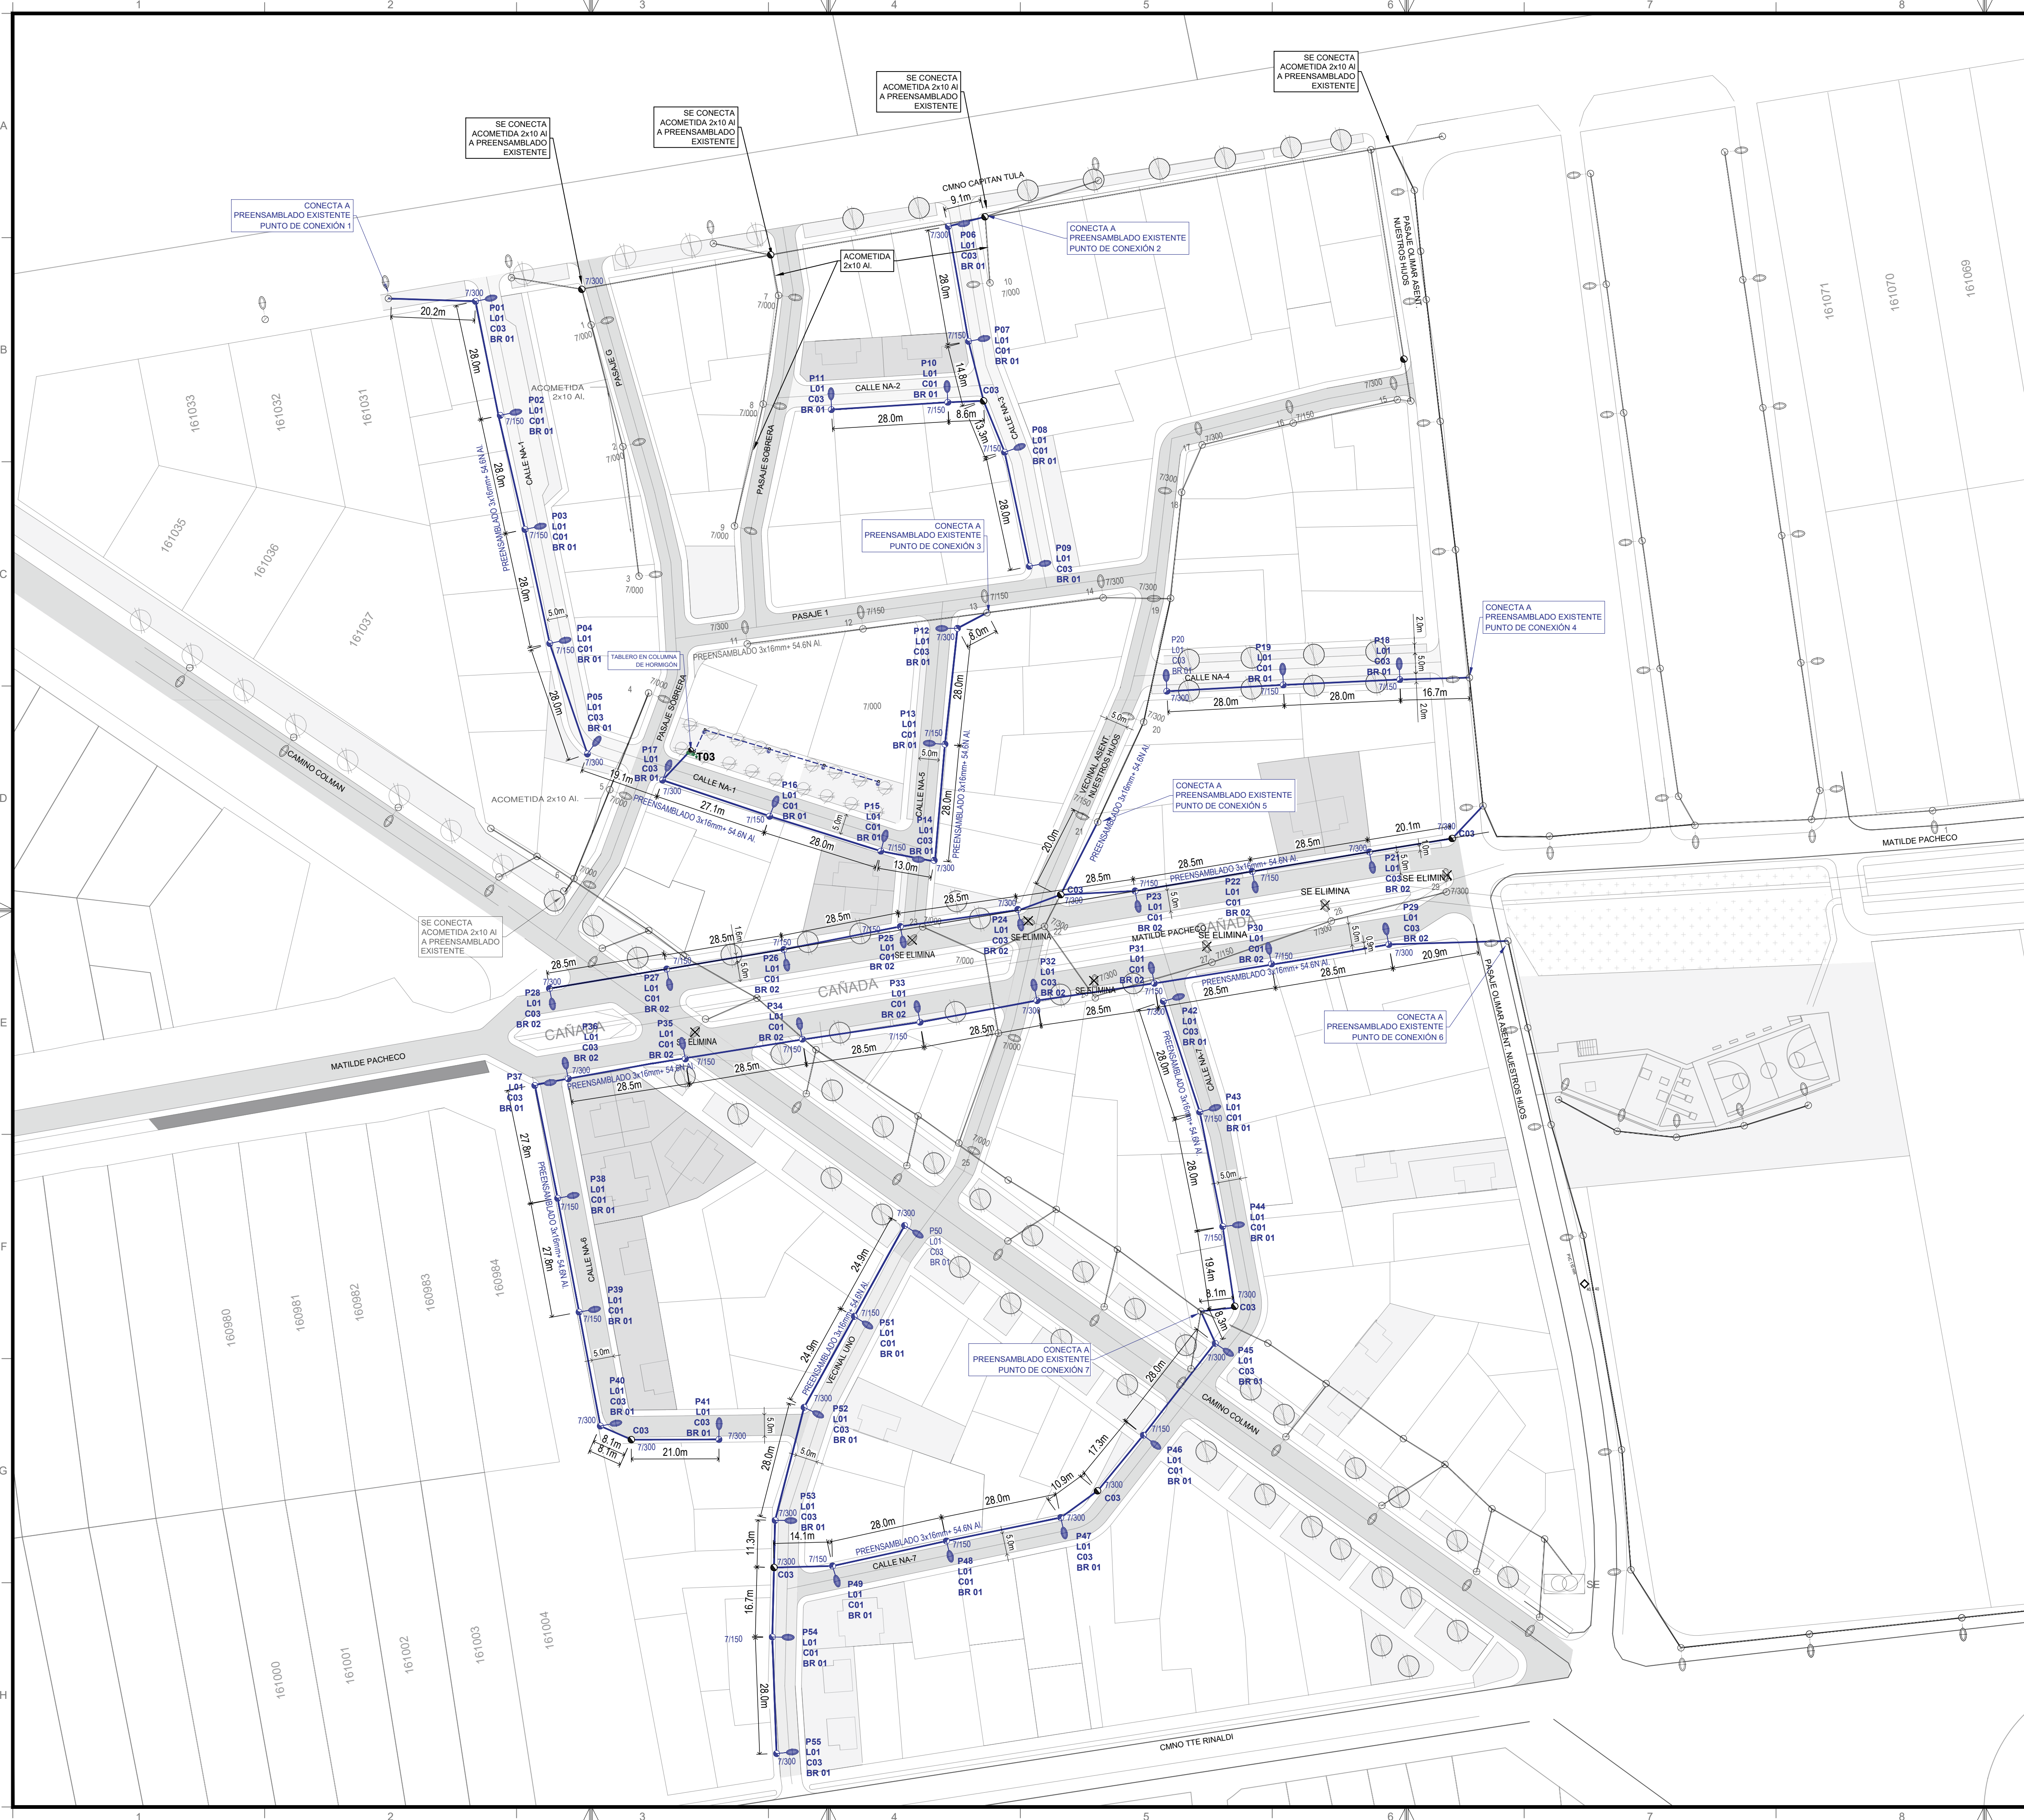

PLANTA DE UBICACIÓN GENERAL

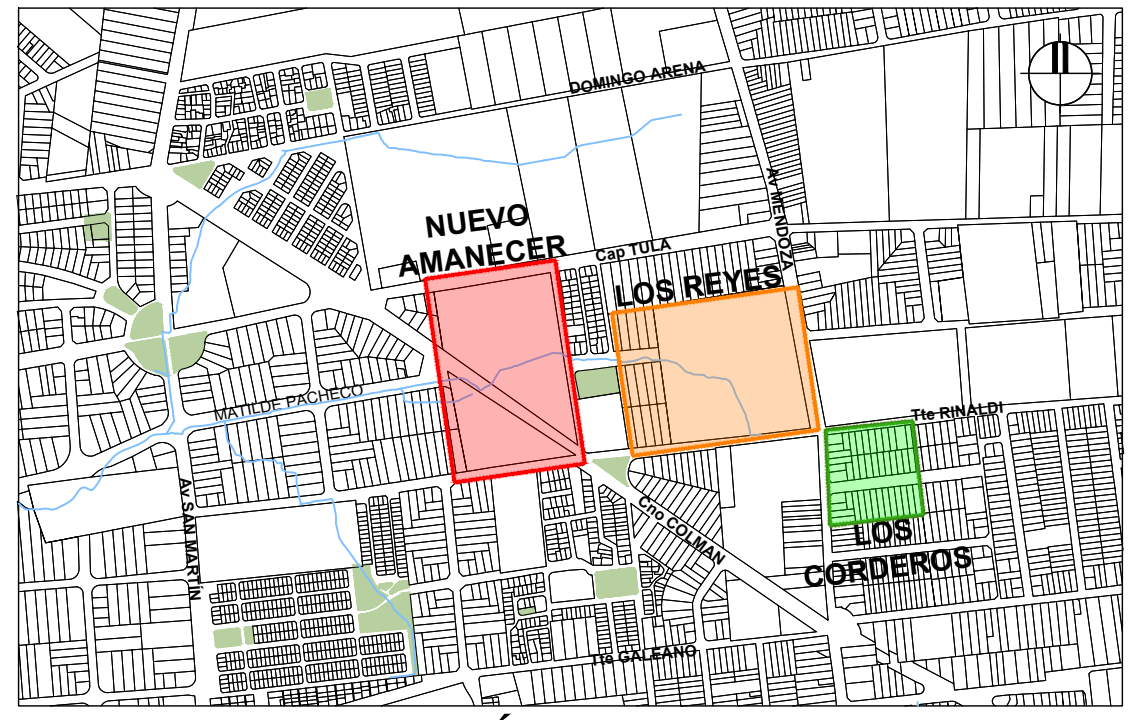

PLANTA DE UBICACIÓN

- NOTAS:
- LOS PUNTOS DE CONEXIÓN SON SUGERIDOS, QUEDAN A VERIFICACIÓN DE VIABILIDAD POR PARTE DE UTAP.
 - LOS CRITERIOS PARA LA ELECCIÓN DE LUMINARIAS SERÁN LOS MISMOS DE LOS PROYECTOS DE **NUEVO AMANECER** Y **LOS REYES** DENTRO DEL MARCO DE LOS PROYECTOS "MAS ILUMINACIÓN" Y "MONTEVIDEO SE ADELANTA".
 - TODO LOS TENDIDOS SUBTERRÁNEOS SE INSTALARÁN DENTRO DE UN CAÑO DE PVC DE 110 mm - PARED GRUESA Y SE INSTALARÁ UNA CÁMARA DE 40x40 cm AL PIÉ DE CADA COLUMNA DE PLAZA DESDE DONDE SE REALIZARÁ LA ALIMENTACIÓN. LOS CRUCES SUBTERRÁNEOS DE CALZADA SE REALIZARÁN INSTALANDO 2 CAÑOS DE PVC 110 mm - PARED GRUESA DEJANDO EL LOMO DEL CAÑO A 90 cm DEL NIVEL SUPERIOR DE LA CALZADA. A CADA LADO DEL CRUCE SE INSTALARÁ UNA CÁMARA DE 60x60 cm.
 - NO SE ADMITIRÁN EMPALMES EN CÁMARA, LAS CONEXIONES DEBERÁN REALIZARSE EN LOS REGISTROS DE LAS COLUMNAS.

REFERENCIAS	
	TENDIDO AÉREO EXISTENTE
	TENDIDO AÉREO A INSTALAR
	TENDIDO SUBTERRÁNEO A INSTALAR - PVC Ø110
	COLUMNA EXISTENTE - COLUMNA DE HORMIGÓN
	LUMINARIA EXISTENTE - COLUMNA DE HORMIGÓN
	COLUMNA REUBICADA
	LUMINARIA REUBICADA
	COLUMNA A INSTALAR- COLUMNA DE HORMIGÓN 7 m 150 kgf
	COLUMNA A INSTALAR- COLUMNA DE HORMIGÓN 7 m 300 kgf
	LUMINARIA VIAL A INSTALAR
	GMR ENLIGHTS - ORA_GL04_LS_700_3K_2B - 34.5 W - 3000K - 4649 lm
	LUMINARIA DE PLAZA SIMETRICA - 30 W - 3000 K - 4400 lm
	LUMINARIA DE PLAZA ASIMETRICA - 30 W - 3000 K - 4400 lm
	CÁMARA DE HORMIGÓN 40x40
	CÁMARA DE HORMIGÓN 60x60
	CÁMARA DE HORMIGÓN 40x40 SELLADA/BAJO VEREDA
	CÁMARA DE HORMIGÓN 60x60 SELLADA/BAJO VEREDA
	SE
	TABLERO

COMPUTO DE CANTIDADES	
NUEVO AMANECER	
L01	CANT.
LUMINARIA VIAL - OPTICA 2M - 35 W - 3000 K - 4650 lm	55

Nro.	FECHA:	PROY.	APROBADO	REVISIÓN
00	07/07/2023	MA	JV	EMISIÓN INICIAL
01	27/07/2023	MA	JV	EMISIÓN PARA REVISIÓN
02	22/09/2023	MA	JV	EMISIÓN PARA REVISIÓN
03	15/03/2024	MA	JV	SE INCORPORAN OBSERVACIONES REALIZADAS
04	25/11/2025	MA	JV	SE INCORPORAN OBSERVACIONES REALIZADAS
05	02/12/2025	MA	JV	SE AJUSTA DISPOSICIÓN DE LUMINARIAS SOBRE MATILDE PACHECO



Ministerio de Vivienda y Ordenamiento Territorial

Programa de Mejoramiento de Barrios

Coejecutor:

Plano:

ALUMBRADO PÚBLICO PROYECTADO PLANTA GENERAL

Asentamiento:	NUEVO AMANECER	Nº Plano:
Ubicación:	MONTEVIDEO	ALP01
Escala:	1:750	Fecha: NOVIEMBRE 2025
Técnico:	Arq. LETICIA BISIO Tec. MARTÍN ARDAO	Coordinador: Ing. JOSÉ VALENA
Firma:		Firma:
Equipo Técnico:		NA-LR-ALP Trama vial.dwg