



A
B
C
D
E
F
G
H

PERFIL TRANSVERSAL TIPO 6
Calle Matilde Pacheco - NA

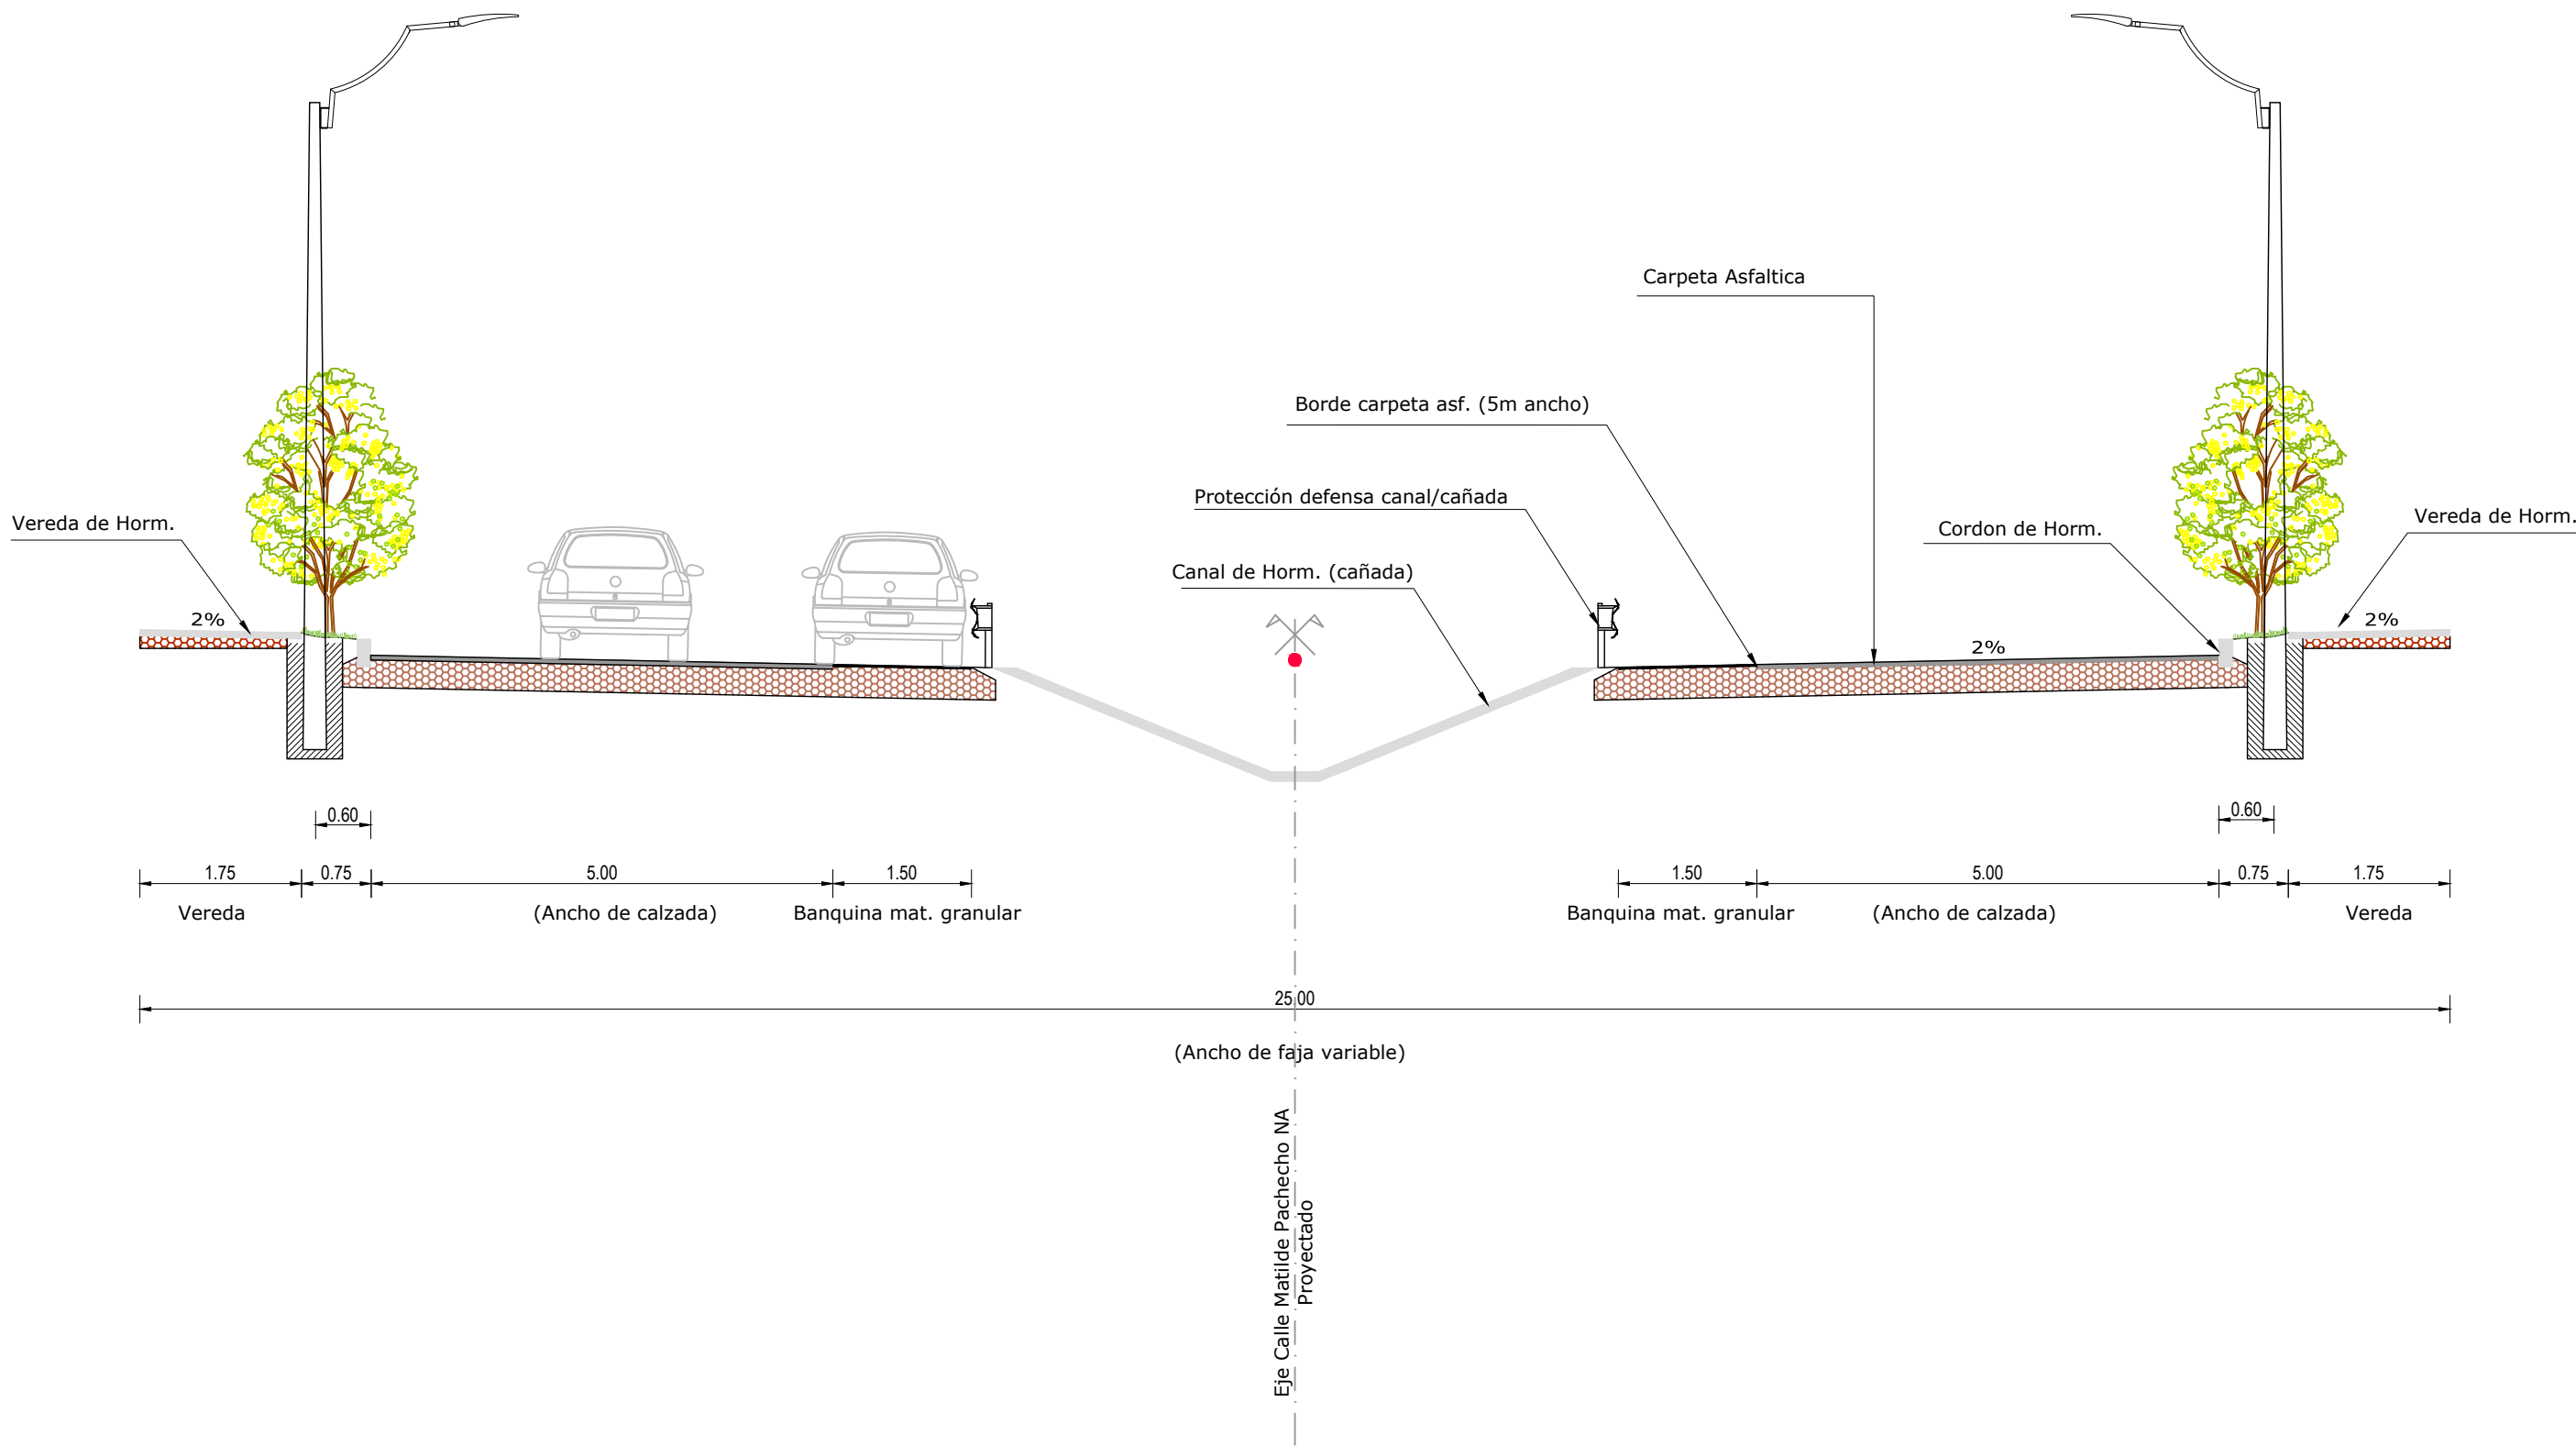



PERFIL TRANSVERSAL TIPO 5 a

Calle Pasaje Nueva NA-1 (paralela a Pasaje 1) - Calle Vecinal 1 Asent. Nsts. Hijos - Calle Pasaje 1 Calle Nueva NA-3 - Calle Nueva NA-6 - Calle Nueva NA-7 - Calle Pasaje Sobrera

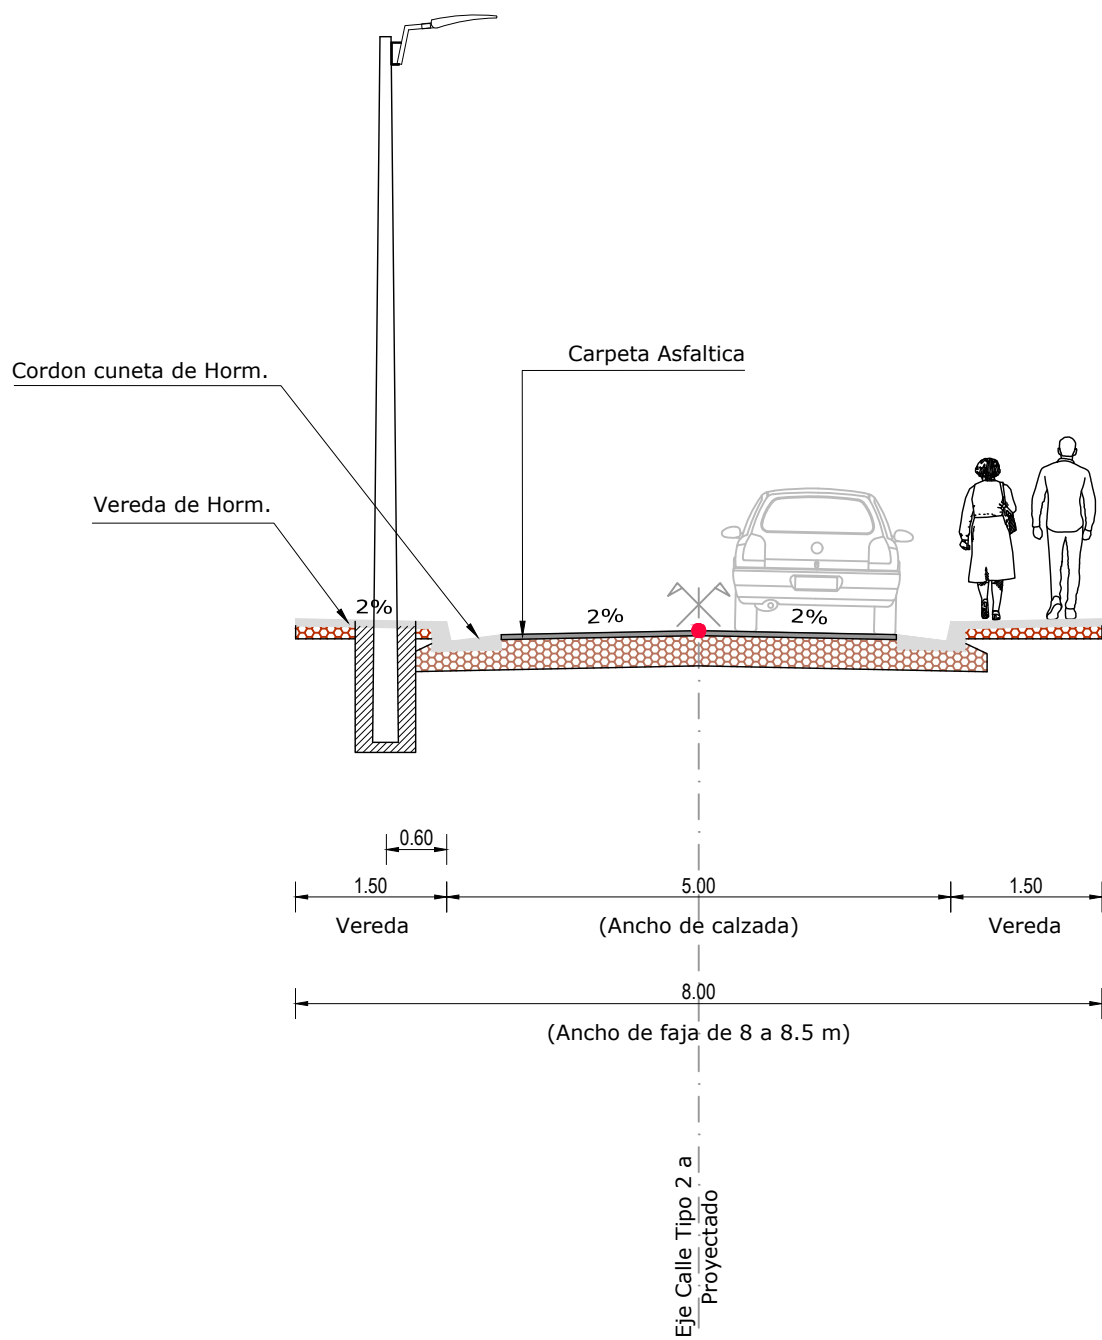


PERFIL TRANSVERSAL TIPO 5 b

Calle Pasaje Sobrera - Calle Pasaje 6 - Calle Nueva NA-2

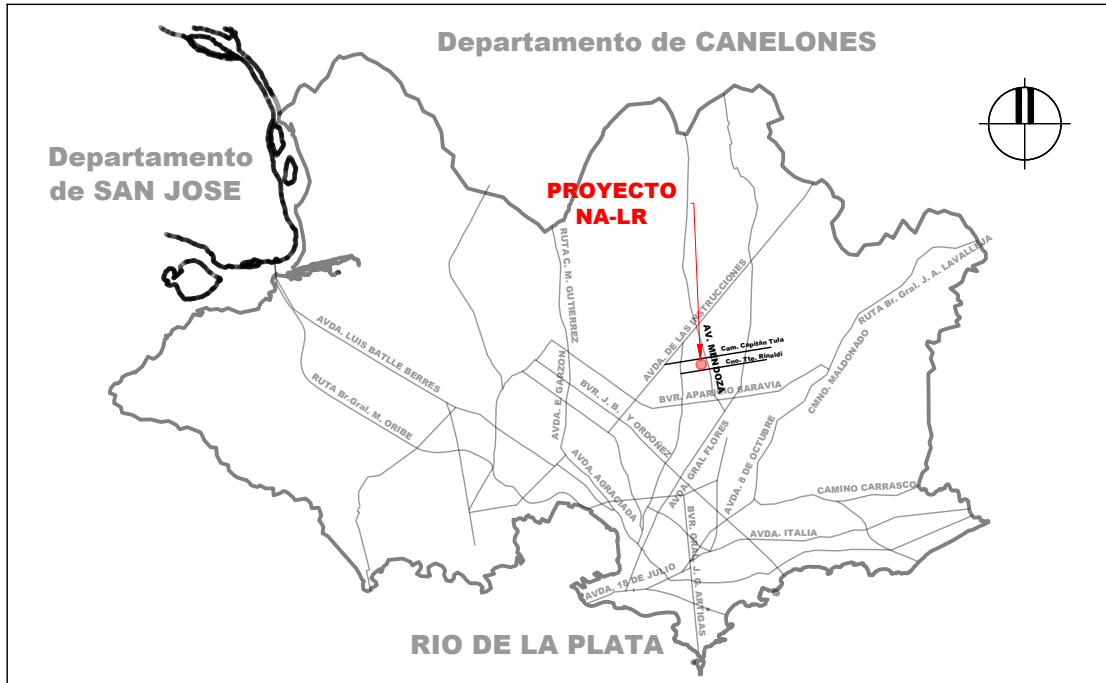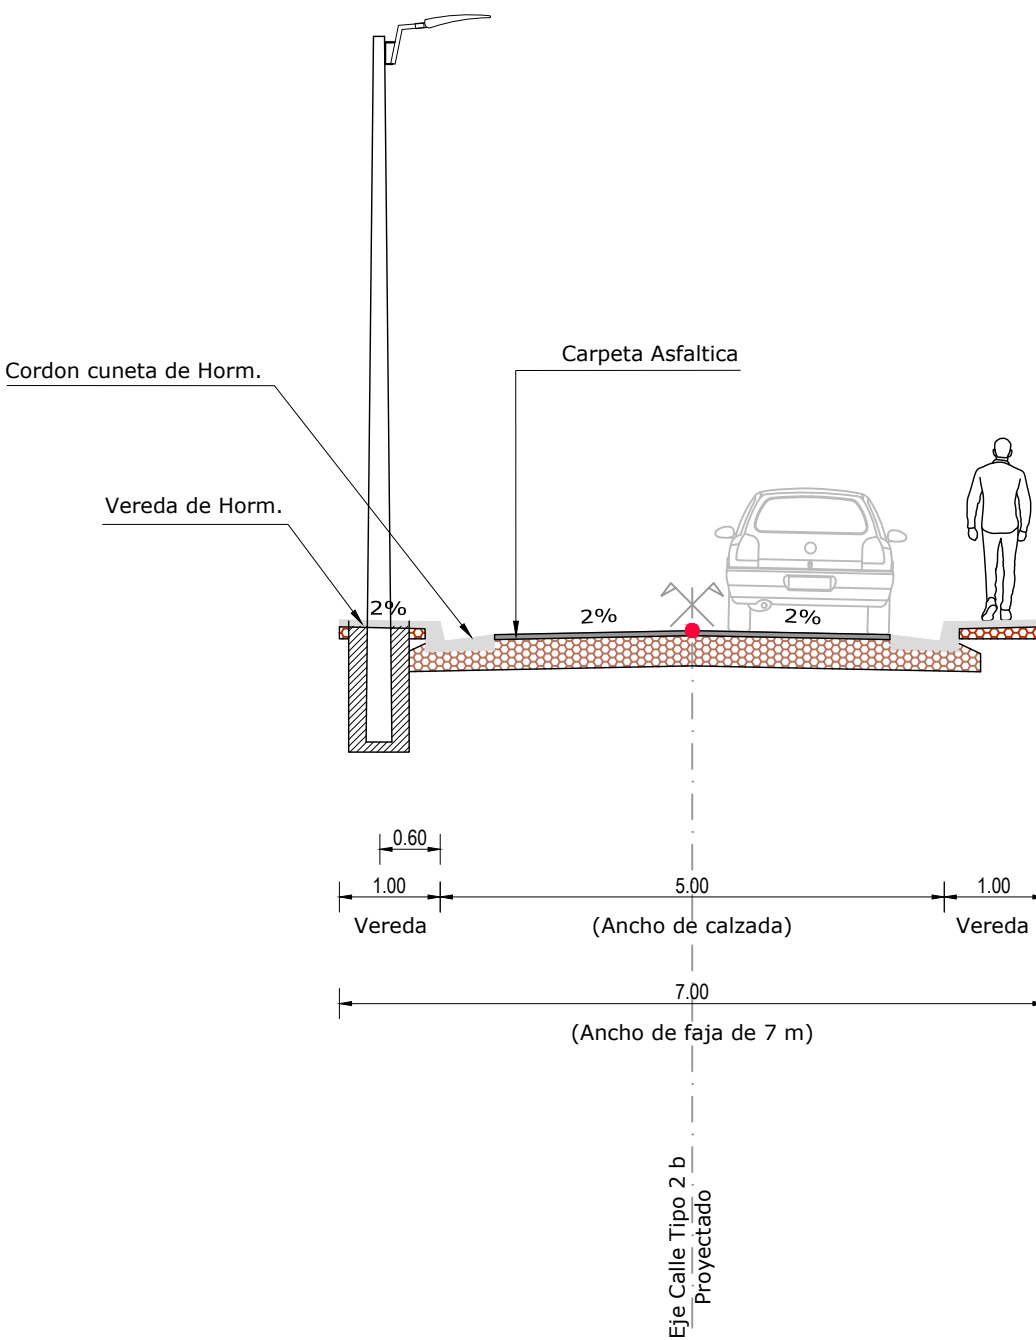

PLANTA DE UBICACIÓN GENERAL

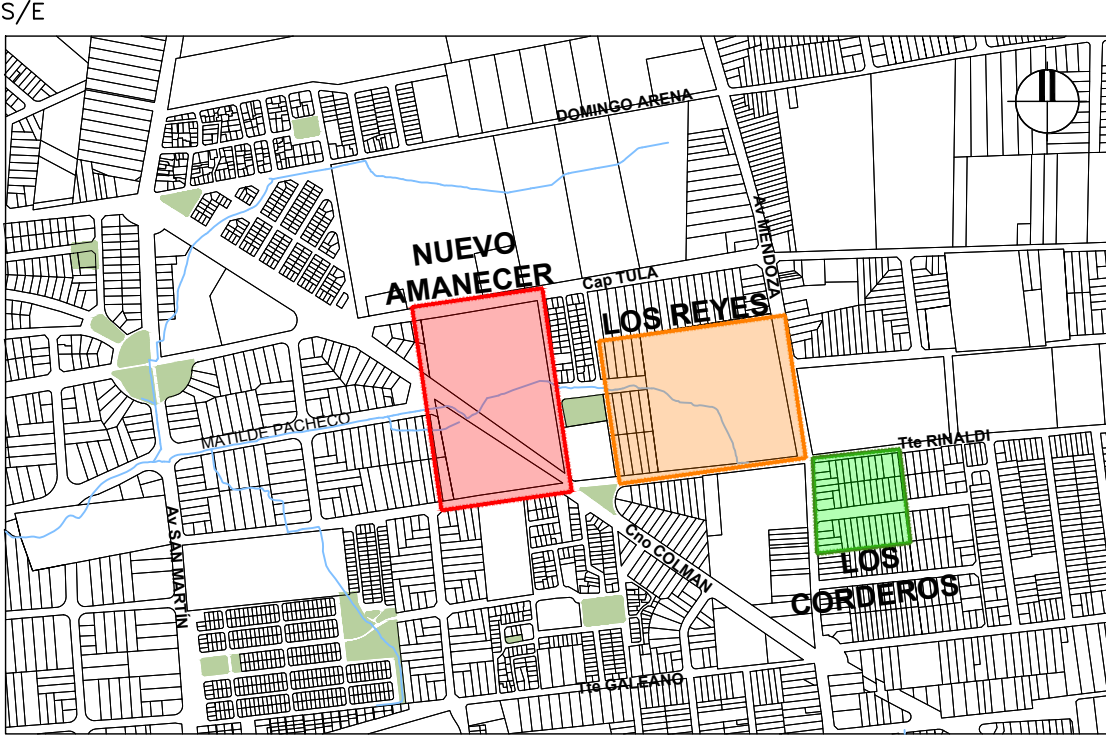

PLANTA DE UBICACIÓN

NOTAS:

- LOS PUNTOS DE CONEXIÓN SON SUGERIDOS, QUEDAN A VERIFICACIÓN DE VIABILIDAD POR PARTE DE UTAP.
- LOS CRITERIOS PARA LA ELECCIÓN DE LUMINARIAS SERÁN LOS MISMOS DE LOS PROYECTOS DE **NUEVO AMANECER Y LOS REYES** DENTRO DEL MARCO DE LOS PROYECTOS "MAS ILUMINACIÓN" Y "MONTEVIDEO SE ADELANTA".
- TODOS LOS TENDIDOS SUBTERRÁNEOS SE INSTALARÁN DENTRO DE UN CAÑO DE PVC DE 110 mm - PARED GRUESA Y SE INSTALARÁ UNA CÁMARA DE 40x40 cm AL PIÉ DE CADA COLUMNA DE PLAZA DESDE DONDE SE REALIZARÁ LA ALIMENTACIÓN. LOS CRUCES SUBTERRÁNEOS DE CALZADA SE REALIZARÁN INSTALANDO 2 CAÑOS DE PVC 110 mm - PARED GRUESA DEJANDO EL LOMO DEL CAÑO A 90 cm DEL NIVEL SUPERIOR DE LA CALZADA. A CADA LADO DEL CRUCE SE INSTALARÁ UNA CÁMARA DE 60x60 cm.
- NO SE ADMITIRÁN EMPALMES EN CÁMARAS, LAS CONEXIONES DEBERÁN REALIZARSE EN LOS REGISTROS DE LAS COLUMNAS.

REFERENCIAS

—	TENDIDO AÉREO EXISTENTE
—	TENDIDO AÉREO A INSTALAR
- - -	TENDIDO SUBTERRÁNEO A INSTALAR - PVC Ø110
○	COLUMNA EXISTENTE - COLUMNA DE HORMIGÓN
○	LUMINARIA EXISTENTE - COLUMNA DE HORMIGÓN
○	COLUMNA REUBICADA
○	LUMINARIA REUBICADA
7/150	COLUMNA A INSTALAR- COLUMNA DE HORMIGÓN 7 m 150 kgf
7/300	COLUMNA A INSTALAR- COLUMNA DE HORMIGÓN 7 m 300 kgf
—	LUMINARIA VIAL A INSTALAR
GMR ENLIGHTS - OR4_GLD4_LS_700_3K_2B - 34.5 W - 3000K - 4649 lm	
—	LUMINARIA DE PLAZA SIMETRICA - 30 W - 3000 K - 4400 lm
—	LUMINARIA DE PLAZA ASIMETRICA - 30 W - 3000 K - 4400 lm
□	CÁMARA DE HORMIGÓN 40x40
□	CÁMARA DE HORMIGÓN 60x60
☒	CÁMARA DE HORMIGÓN 40x40 SELLADA/BAJO VEREDA
☒	CÁMARA DE HORMIGÓN 60x60 SELLADA/BAJO VEREDA
SE	SUBESTACIÓN DE UTE
—	TABLERO

Nro.	FECHA:	PROY.	APROBADO	REVISIÓN
00	07/07/2023	MA	JV	EMISIÓN INICIAL
01	27/07/2023	MA	JV	EMISIÓN PARA REVISIÓN
02	22/09/2023	MA	JV	EMISIÓN PARA REVISIÓN
03	15/03/2024	MA	JV	SE INCORPORAN OBSERVACIONES REALIZADAS
04	25/11/2025	MA	JV	SE INCORPORAN OBSERVACIONES REALIZADAS

		Ministerio de Vivienda y Ordenamiento Territorial		Programa Mejoramiento de Barrios	
Coejecutor:					
Plano:					
ALUMBRADO PÚBLICO PROYECTADO PERFILES TRANSVERSALES					
Asentamiento:		NUEVO AMANECER		Nº Plano:	
Ubicación:		MONTEVIDEO		ALP03	
Escala:		1:75		Fecha: NOVIEMBRE 2025	
Técnico:		Arq. LETICIA BISIO Tec. MARTÍN ARDAO		Coordinador: Ing. JOSÉ VALENA	
Firma:				Firma:	
Equipo Técnico:				NA-LR-ALP Trama vial.dwg	

A
B
C
D
E
F
G
H