



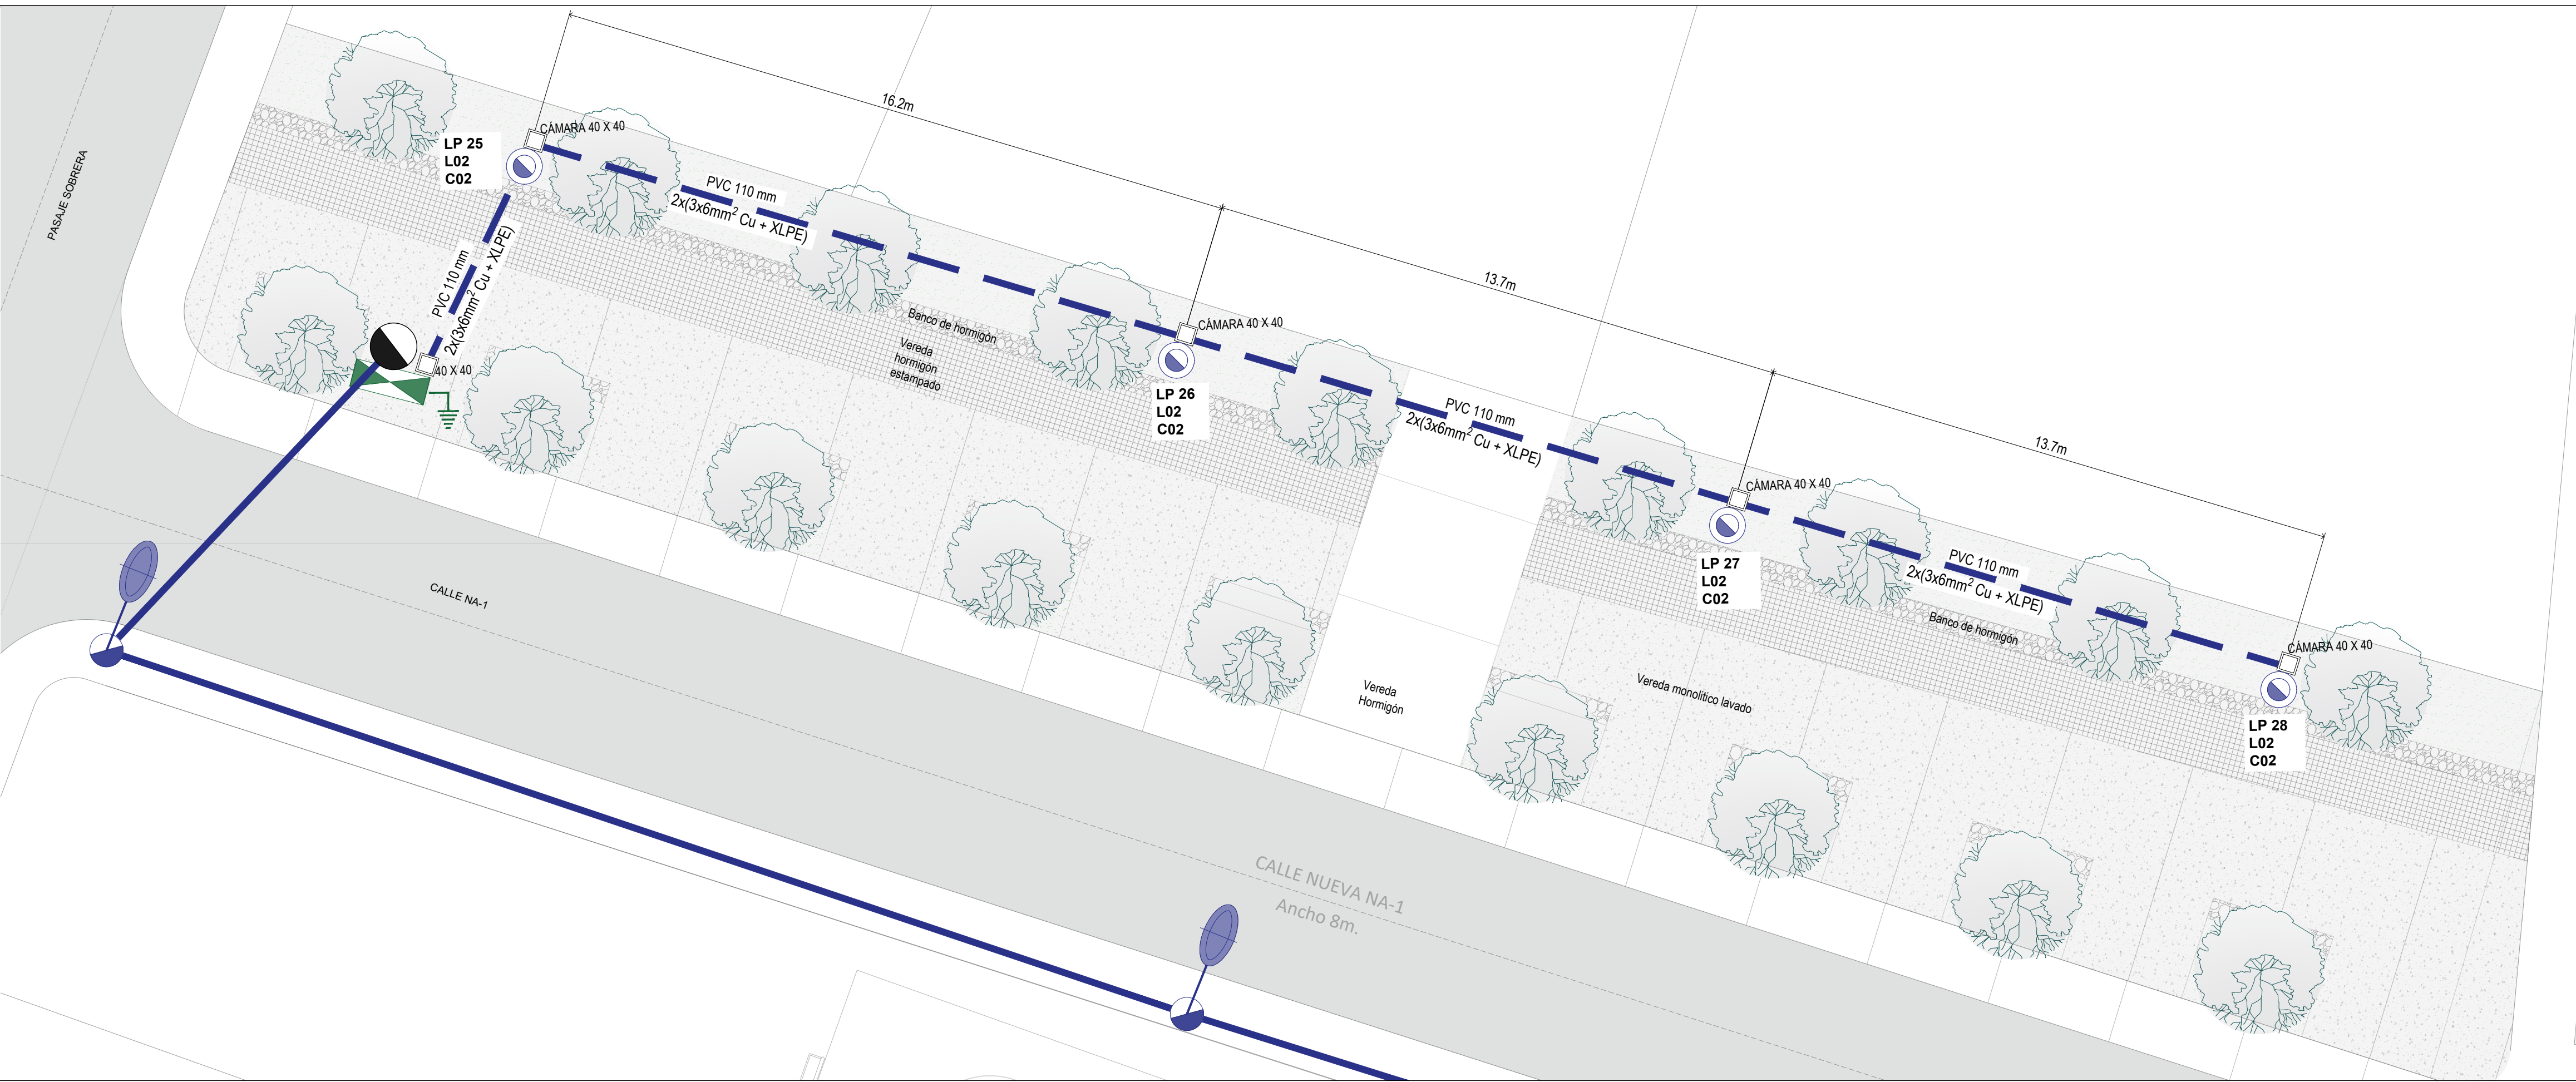


PLANTA ILUMINACIÓN PARQUE LINEAL
NUEVO AMANECER
Esc: 1/100

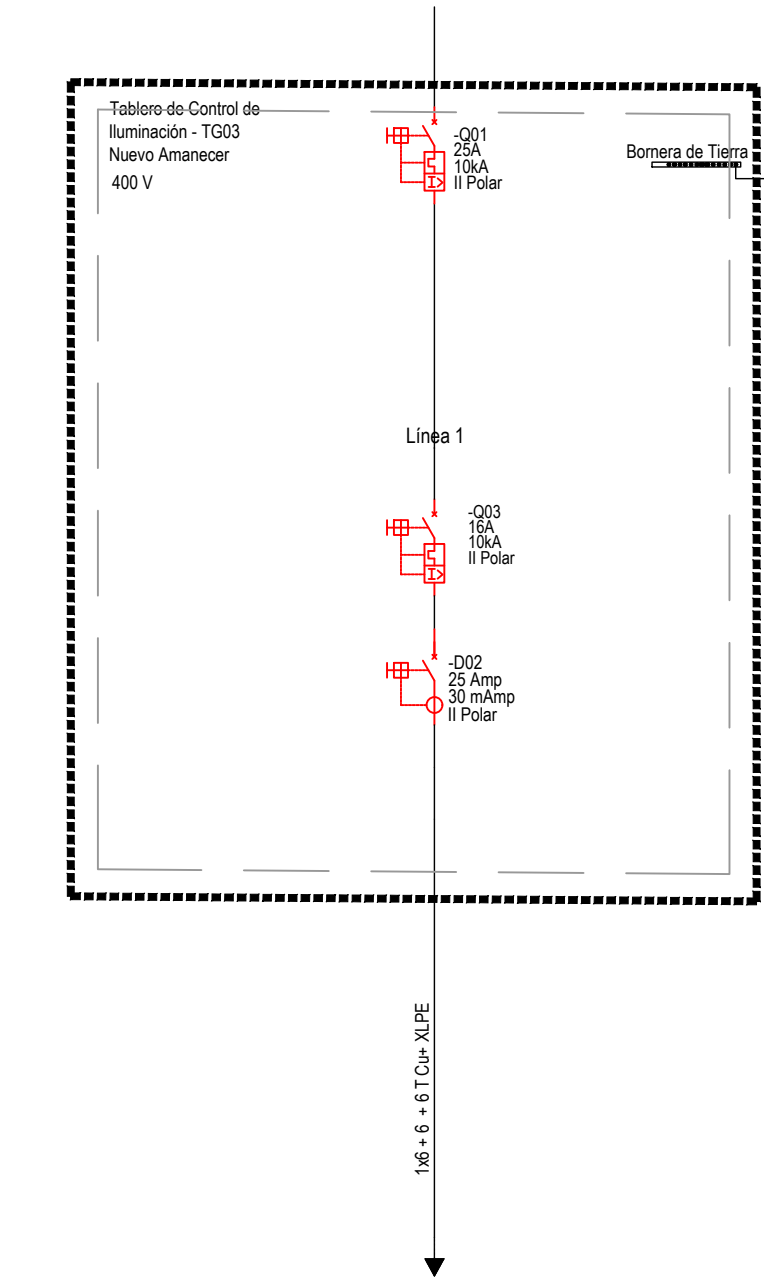

3 x 4mm² Cu - SP/XLPE

DIFERENCIAL EN COLUMNA

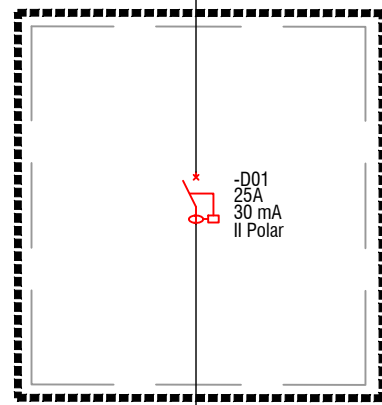


LA TIERRA PROVENIENTE DEL TABLERO DEBERÁ CONECTARSE A LA TIERRA DE LA LUMINARIA Y A LA COLUMNA METÁLICA

POTENCIA DE LÍNEA	120 W
DESCRIPCIÓN	4 LUMINARIAS PLAZA


EL TABLERO SE ALIMENTARÁ DESDE LA LÍNEA DE ALUMBRADO PÚBLICO
LOS INTERRUPTORES DIFERENCIALES DEBERÁN SER SUPERIMUNIZADOS
TODAS LAS LUMINARIAS SE CONECTARÁN A UNA TIERRA CENTRALIZADA EN EL TABLERO
ARÁ UNA PUESTA A TIERRA AL PIE DEL TABLERO CUYA RESISTENCIA DEBERÁ SER MENOS A 5 OHMS
TODAS LAS PARTES METÁLICAS DEL TABLERO DEBERÁN ESTAR ATERRADAS

ILUMINACIÓN ESPACIOS VERDES NUEVO AMANECER
DIAGRAMA UNIFILAR TABLERO T 03
Esc: SIN ESCALA

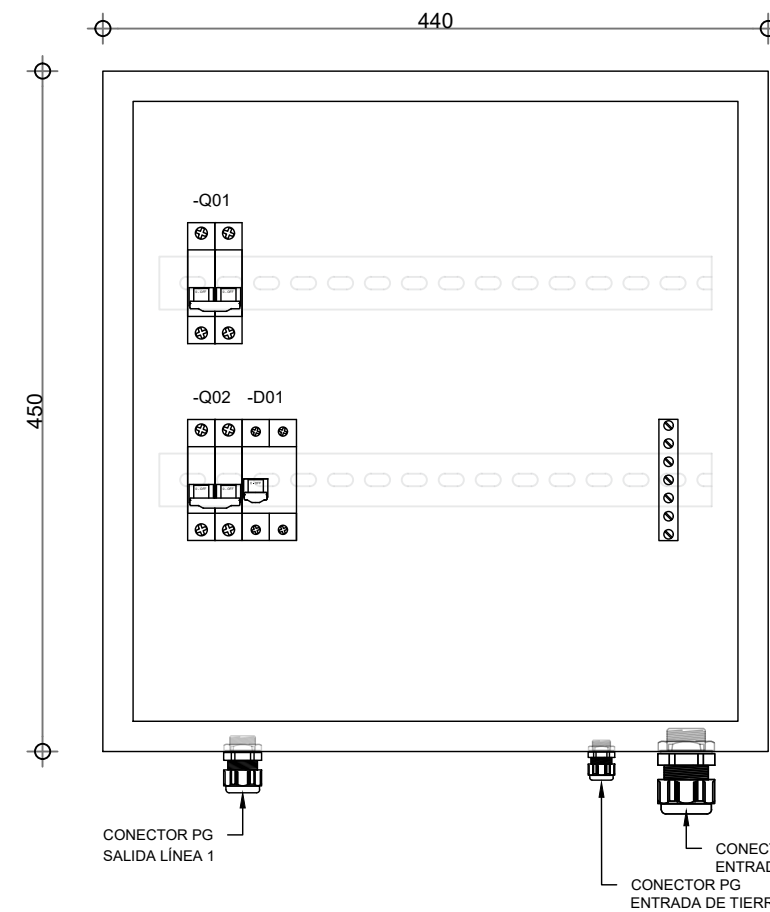


-D01	INTERRUPTOR GENERAL 2P - 25 A - 10 kA
-D02	INTERRUPTOR LÍNEA 1 2P - 10 A - 6 kA
-D01	INTERRUPTOR DIFERENCIAL LÍNEA 1 2P - 25 A - 30 mA

ILUMINACIÓN ESPACIOS VERDES NUEVO AMANECER
CONSTRUCTIVO TABLERO T 03
Esc: SIN ESCALA

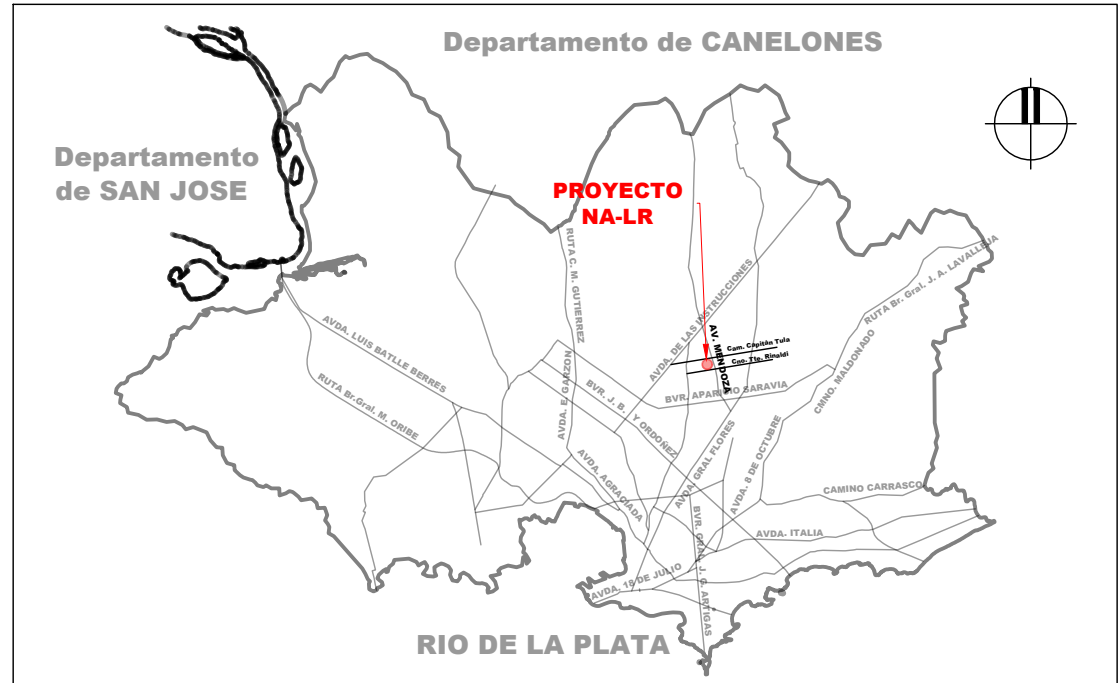

PLANTA DE UBICACIÓN GENERAL

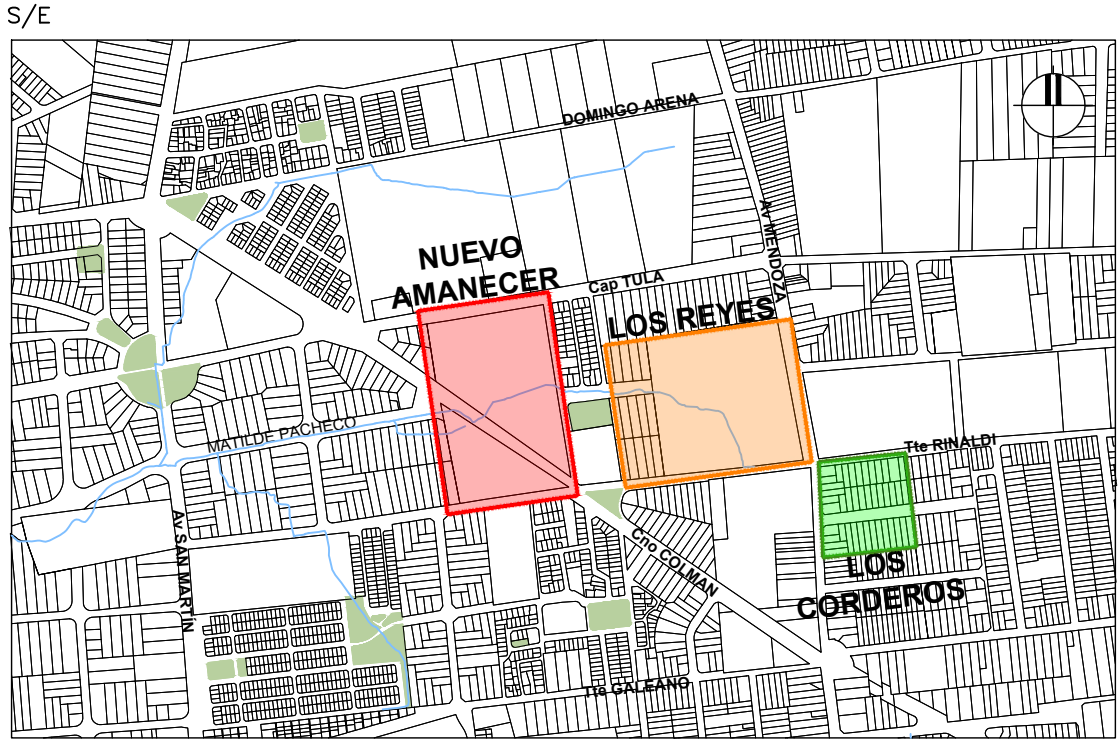

PLANTA DE UBICACIÓN

NOTAS:

- LOS PUNTOS DE CONEXIÓN SON SUGERIDOS, QUEDAN A VERIFICACIÓN DE VIABILIDAD POR PARTE DE UTAP.
- LOS CRITERIOS PARA LA ELECCIÓN DE LUMINARIAS SERÁN LOS MISMOS DE LOS PROYECTOS DE **NUEVO AMANECER Y LOS REYES** DENTRO DEL MARCO DE LOS PROYECTOS "MAS ILUMINACIÓN" Y "MONTEVIDEO SE ADELANTA".
- TODOS LOS TENDIDOS SUBTERRÁNEOS SE INSTALARÁN DENTRO DE UN CAÑO DE PVC DE 110 mm - PARED GRUESA Y SE INSTALARÁ UNA CÁMARA DE 40x40 cm AL PIE DE CADA COLUMNA DE PLAZA DESDE DONDE SE REALIZARÁ LA ALIMENTACIÓN. LOS CRUCES SUBTERRÁNEOS DE CALZADA SE REALIZARÁN INSTALANDO 2 CAÑOS DE PVC 110 mm - PARED GRUESA DEJANDO EL LOMO DEL CAÑO A 90 cm DEL NIVEL SUPERIOR DE LA CALZADA. A CADA LADO DEL CRUCE SE INSTALARÁ UNA CÁMARA DE 60x60 cm.
- NO SE ADMITIRÁN EMPALMES EN CÁMARAS, LAS CONEXIONES DEBERÁN REALIZARSE EN LOS REGISTROS DE LAS COLUMNAS.

REFERENCIAS

—	TENDIDO AÉREO EXISTENTE
—	TENDIDO AÉREO A INSTALAR
---	TENDIDO SUBTERRÁNEO A INSTALAR - PVC Ø110
⊗	COLUMNA EXISTENTE - COLUMNA DE HORMIGÓN
⊗	LUMINARIA EXISTENTE - COLUMNA DE HORMIGÓN
⊗	COLUMNA REUBICADA
⊗	LUMINARIA REUBICADA
⊗	COLUMNA A INSTALAR - COLUMNA DE HORMIGÓN 7 m 150 kgf
⊗	COLUMNA A INSTALAR - COLUMNA DE HORMIGÓN 7 m 300 kgf
⊗	LUMINARIA VIAL A INSTALAR
⊗	GMR ENLIGHTS - OR4_GL04_LS_700_3k_2B - 34.5 W - 3000K - 4649 lm
⊗	LUMINARIA DE PLAZA SIMETRICA - 30 W - 3000 K - 4400 lm
⊗	LUMINARIA DE PLAZA ASIMETRICA - 30 W - 3000 K - 4400 lm
⊗	CÁMARA DE HORMIGÓN 40x40
⊗	CÁMARA DE HORMIGÓN 60x60
⊗	CÁMARA DE HORMIGÓN 40x40 SELLADA/BAJO VEREDA
⊗	CÁMARA DE HORMIGÓN 60x60 SELLADA/BAJO VEREDA
⊗	SE SUBESTACIÓN DE UTE
⊗	TABLERO

COMPUTO DE CANTIDADES

NUEVO AMANECER		CANT.
L02	LUMINARIA DE PLAZA SIMETRICA - 30 W - 3000 K - 4400 lm	4

Nro.	FECHA:	PROY.	APROBADO	REVISIÓN
00	07/07/2023	MA	JV	EMISIÓN INICIAL
01	27/07/2023	MA	JV	EMISIÓN PARA REVISIÓN
02	22/09/2023	MA	JV	EMISIÓN PARA REVISIÓN
03	15/03/2024	MA	JV	SE INCORPORAN OBSERVACIONES REALIZADAS

Coejecutor:		
Plano:		
ILUMINACIÓN ESPACIOS VERDES PLANTA GENERAL Y ESQUEMAS UNIFILARES		
Asentamiento:	NUEVO AMANECER	Nº Plano:
Ubicación:	MONTEVIDEO	ALP09
Escala:	S/E	Fecha: NOVIEMBRE 2025
Técnico:	Arq. LETICIA BISIO Tec. MARTÍN ARDAO	Coordinador: Ing. JOSÉ VALENA
Firma:		Firma:
Equipo Técnico:		NA-LR-ALP Espacios Verdes.dwg