



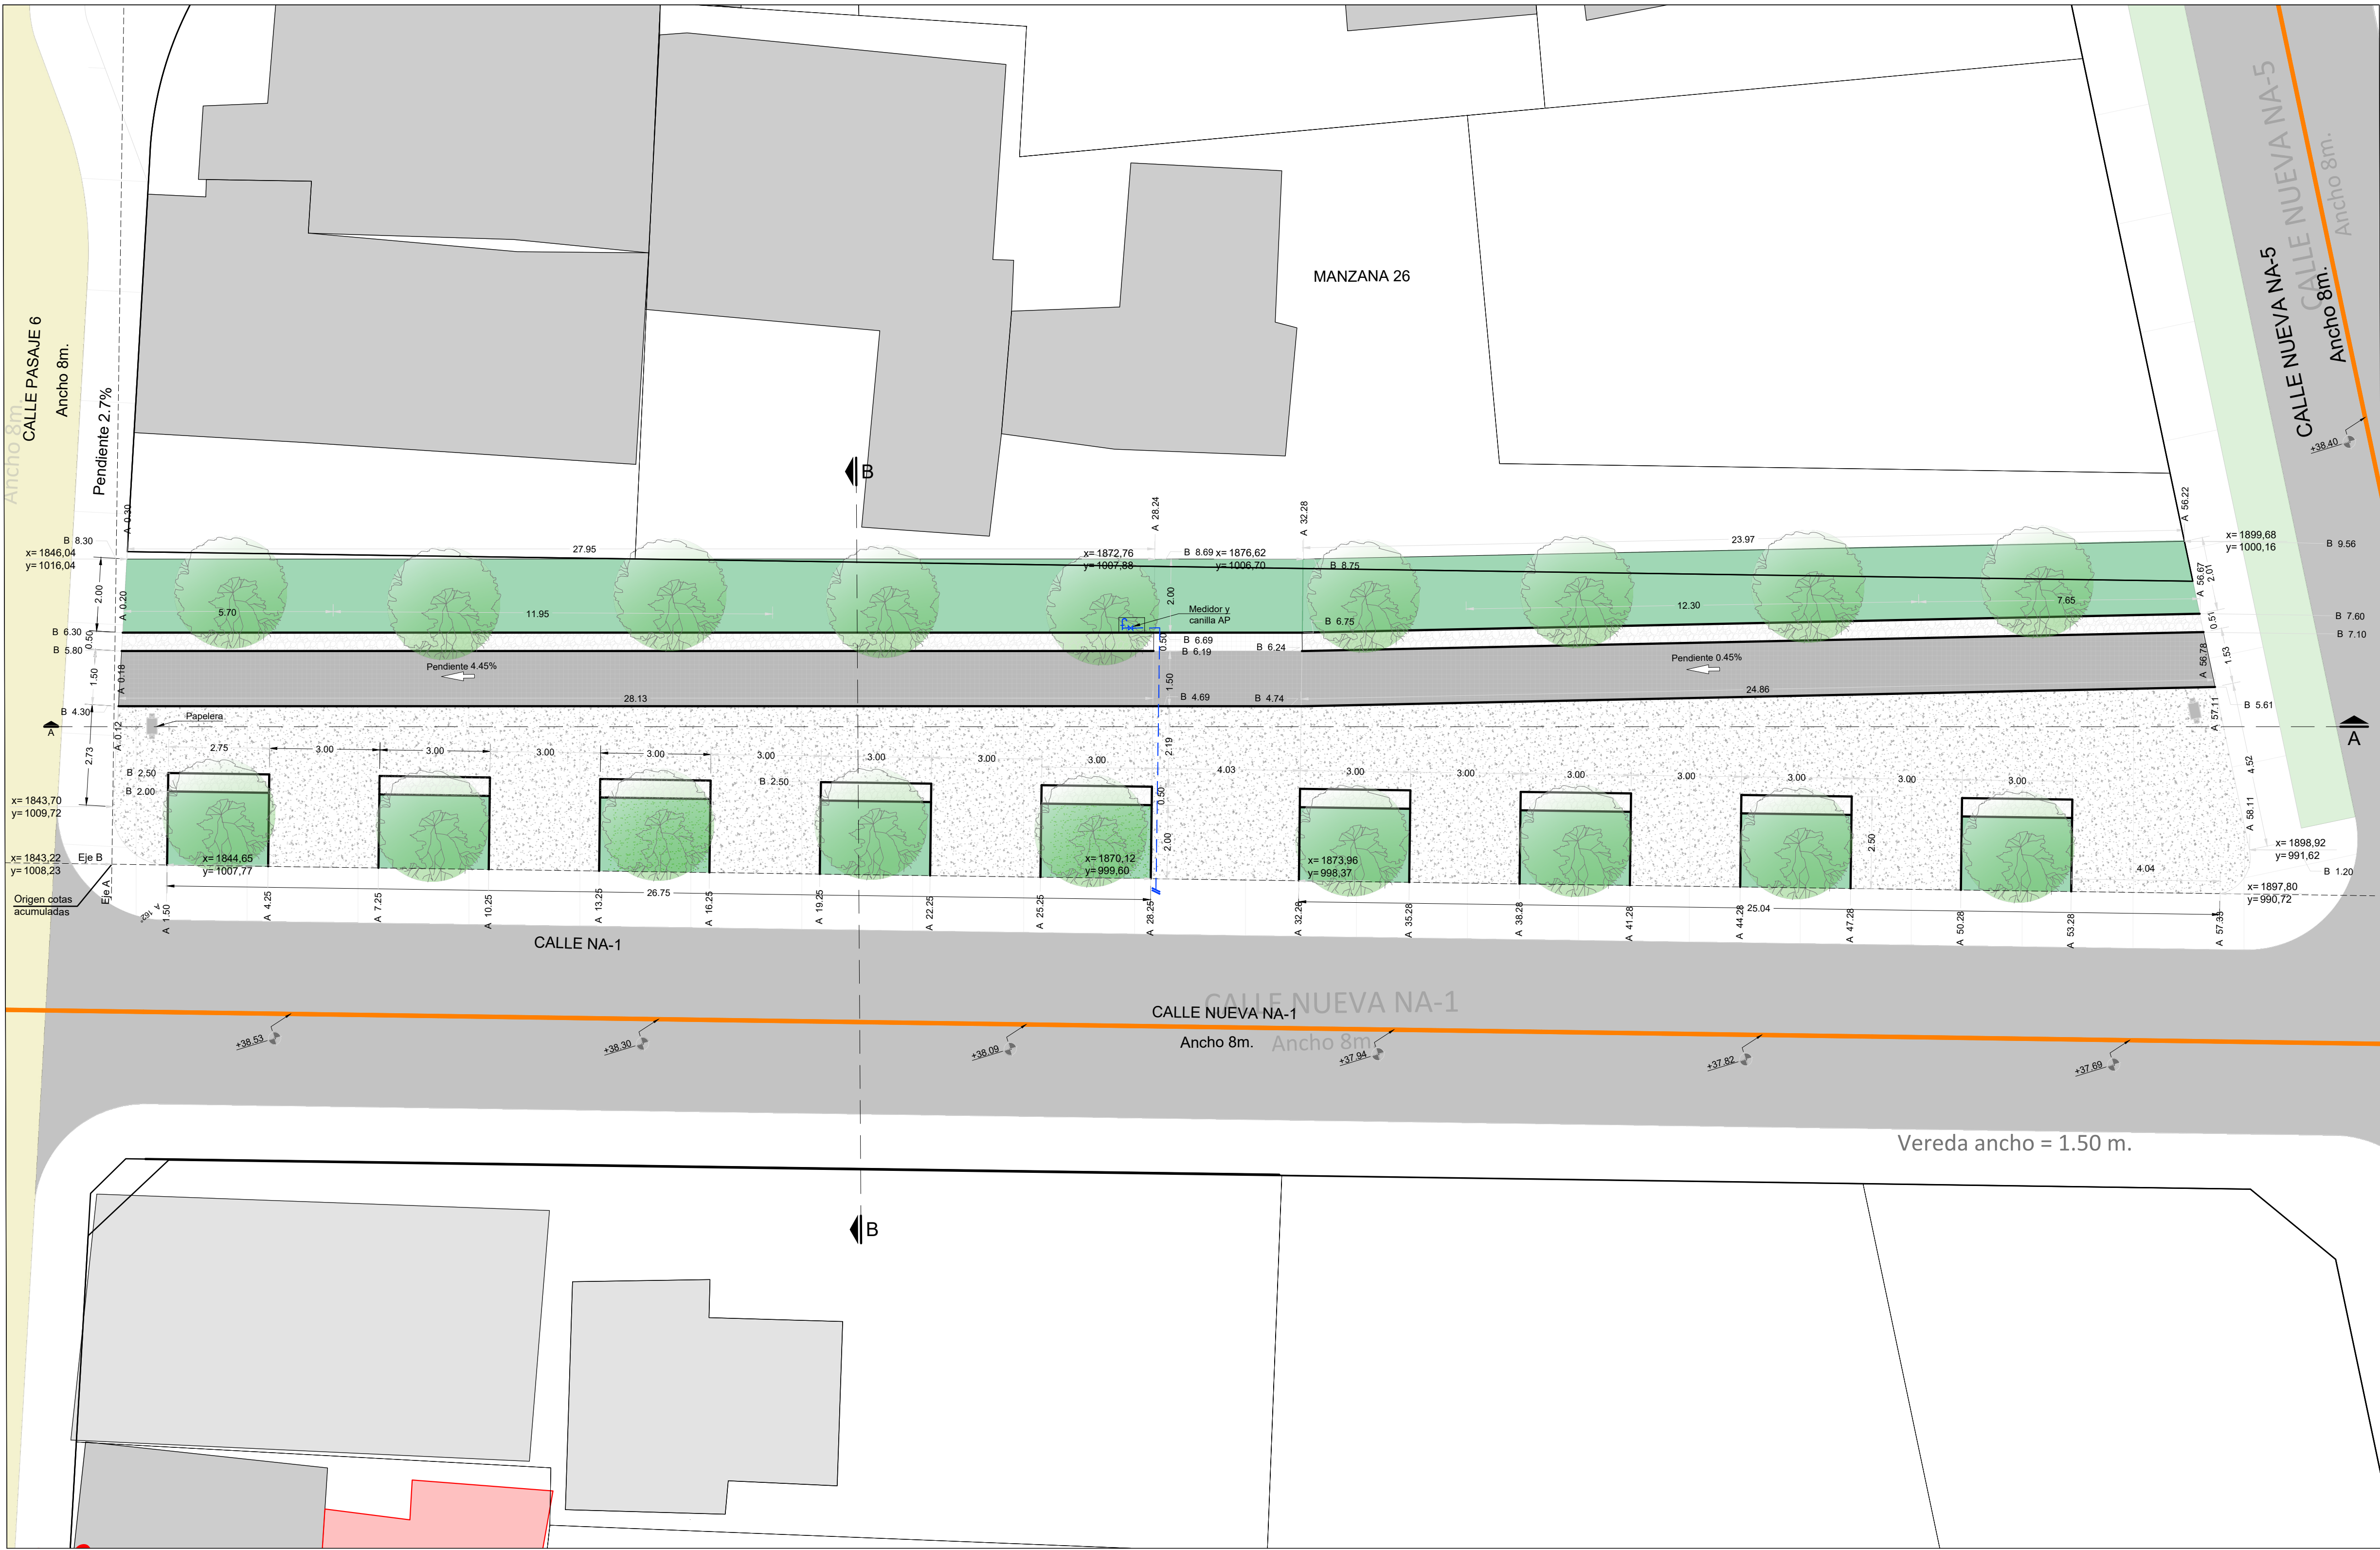

PLANIMETRÍA GENERAL PARQUE LINEAL
NUEVO AMANECEC

Esc: 1:100

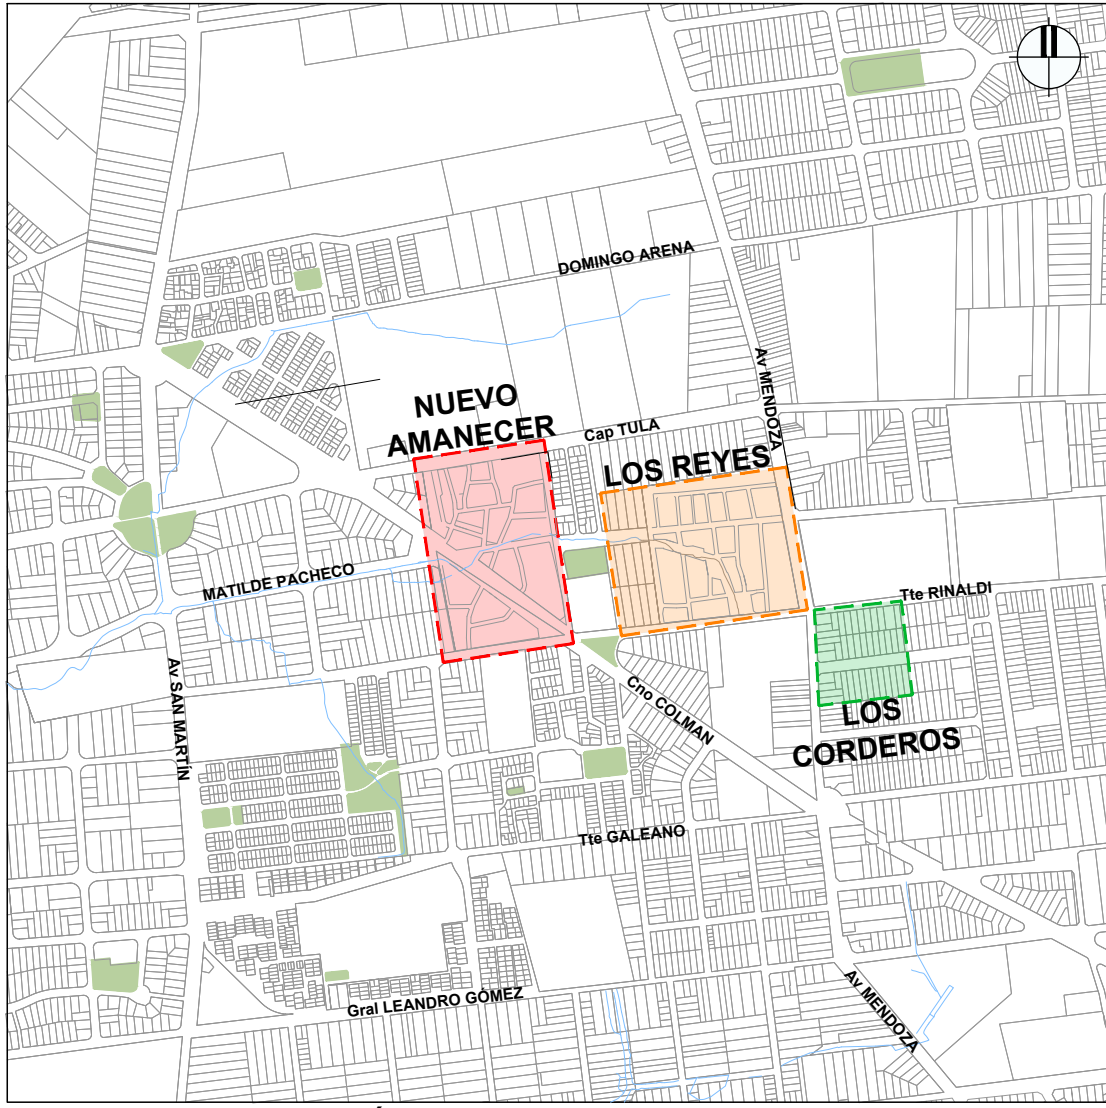

PLANTA DE UBICACIÓN

REFERENCIAS	
SÍMBOLO	DENOMINACIÓN
	CALLES NUEVAS
	CALLES EXISTENTES A INTERVENIR
	MURO SOBRE LIMITE DE PROPIEDADES
	CICLOVÍA
	MONOLITICO LAVADO CON PIEDRA PARTIDA
	HORMIGÓN ESTAMPADO ANTIDESLIZANTE
	VEREDA HORMIGÓN
	ÁLAMO (EN MURO PERIMETRAL)
	TAMARIX (SOBRE LA CAÑADA)
	FRESNO
	TIMBÓ
	COLUMNA Y LUMINARIA DE HORMIGÓN DE 6m DE ALTURA NUEVA
	LUMINARIA SIMPLE
	LUMINARIA DOBLE
	PAPELERA DE METAL (VER DETALLE)
	BANCO DE HORMIGÓN CICLOPEO

NOTAS	
- LAS COTAS PLANIMÉTRICAS ESTÁN EXPRESADAS EN METROS.	
- LOS NIVELES ALTIMÉTRICOS ESTÁN EXPRESADOS EN METROS Y REFERIDAS AL CERO WHARTON.	
- LAS COORDENADAS X e Y ESTÁN REFERENCIADAS AL CERO PLANIMÉTRICO DEL RELEVAMIENTO REALIZADO EN BASE A LA PROYECCIÓN TRANSVERSAL MERCATOR CON MERIDIANO DE CONTACTO 56°09' 16.61972" OESTE Y LATITUD ORIGEN 34° 49' 34.02482" SUR.	
- EL EJE DE COORDENADAS A Y B DE PLAZA SOBRE CALLE NUEVA NA-1 ESTÁ GIRADO 162° RESPECTO AL NORTE	

Nro.	FECHA:	PROY.	APROBADO	REVISIÓN
00	28/08/2023	LB/FZ	JV	EMISIÓN INICIAL
01	ABRIL	LB/FZ	JV	REVISIÓN
02	24/07/2026	LB/FZ	JV	REVISIÓN GENERAL



Ministerio de Vivienda y Ordenamiento Territorial



Programa Mejoramiento de Barrios

Coejecutor:

Plano: **Equipamiento Urbano Proyectado**
Planta General Nuevo Amanecer

Asentamiento:	NUEVO AMANECEC - LOS REYES	Nº Plano:	
Ubicación:	MONTEVIDEO	EBU01-11	
Escala:	1:100	Fecha:	JULIO 2026
Técnico:	Arq. LETICIA BISIO Arq. FEDERICO ZABALZA	Coordinador:	Ing. JOSÉ VALENA
Firma:		Firma:	
Equipo Técnico:		NA-LR_EBU01-02-2024.dwg	