


PERFIL CUNETA NORTE MATILDE PACHECO
VISTA 1
ESCALA HORIZONTAL 1:500
ESCALA VERTICAL 1:50



PERFIL CUNETA NORTE MATILDE PACHECO
VISTA 2
ESCALA HORIZONTAL 1:500
ESCALA VERTICAL 1:50

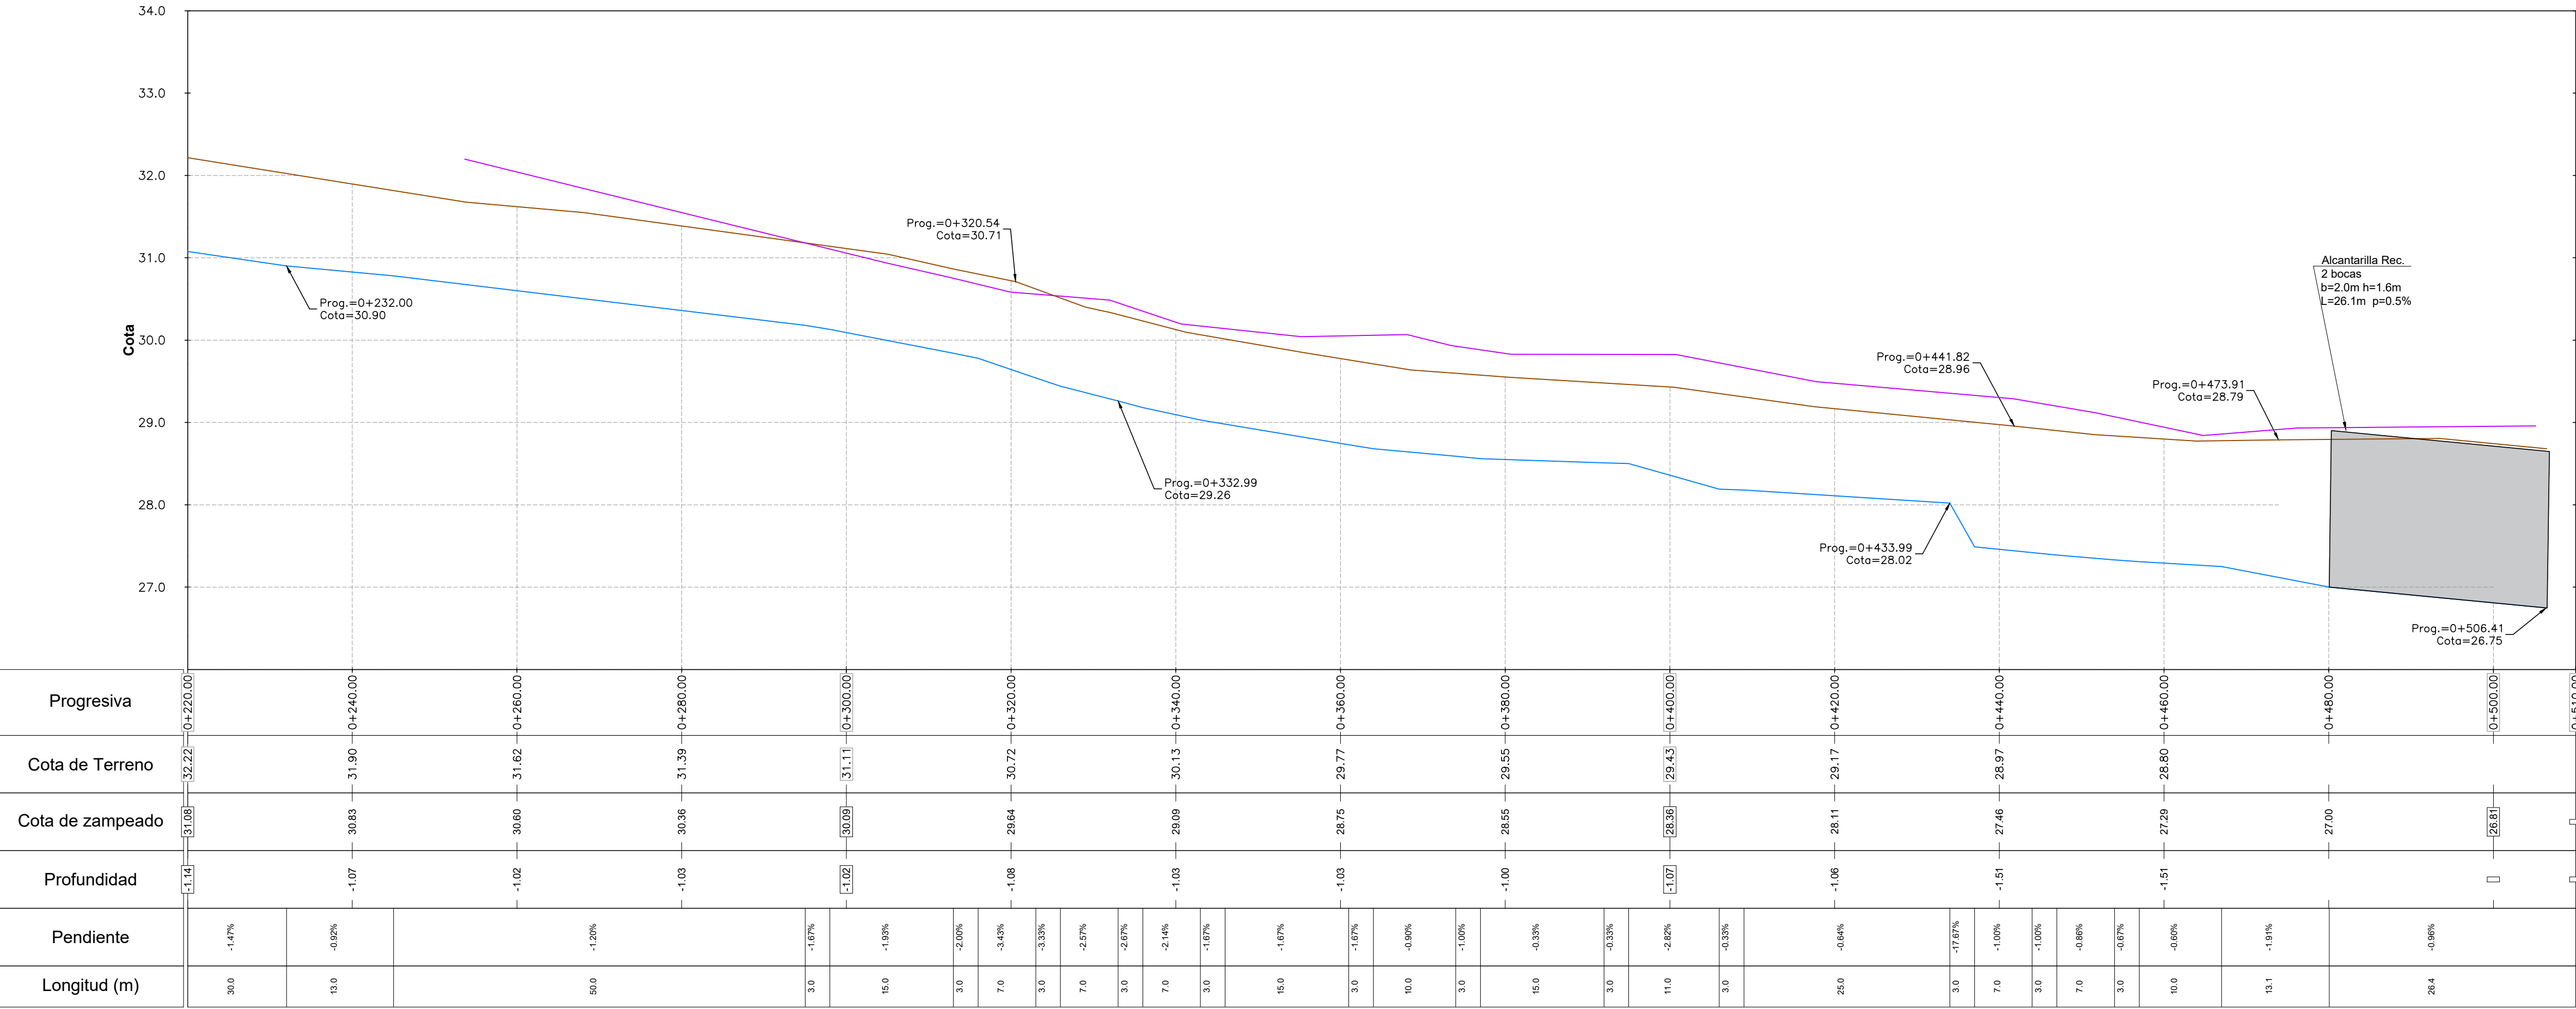

REFERENCIAS PERFIL	
SÍMBOLO	DESCRIPCION
	BORDE DE PAVIMENTO
	FONDO DE CUNETA PROYECTADO
	LÍNEA DE PROPIEDAD

- NOTAS
- LAS COTAS PLANIMÉTRICAS ESTÁN EXPRESADAS EN METROS.
 - LOS NIVELES ALTIMÉTRICOS ESTÁN EXPRESADOS EN METROS REFERIDOS AL CERO WHARTON.
 - ALCANTARILLAS TIPO H DE ACUERDO A LOS PLANOS TIPO DE LA DIRECCION NACIONAL DE VIALIDAD (MTO)



Ministerio de Vivienda y Ordenamiento Territorial



Programa Mejoramiento de Barrios

Coejecutor:

Plano:
PLUVIALES PROYECTADOS - OBRA ANEXA PERFILES

Asentamiento:
NUEVO AMANECEER - LOS REYES

Ubicación:
MONTEVIDEO

Nº Plano:
DP05-2

Escala:
INDICADAS

Fecha:
AGOSTO 2023

Técnico:
Ing. CORINA DÍAZ

Coordinador:
Ing. JOSÉ VALENA

Firma:

Firma:

Equipo Técnico:



NA-LR-DP005-1_2.dwg